


TABELA DE ESQUADRIAS

COD	TIPO	LARGURA	ALTURA	PARAPEITO	MATERIAL	QTD	ÁREA (m²)
J1	Janela de correr 2 folhas	140	120	90	Alumínio e Vidro	4	1.68
J2	Janela máximo-ar	60	60	160	Alumínio e Vidro	1	0.36
J3	Janela fixa	60	50	340	Veneziana Metálica	1	0.30
P1	Porta de abrir	90	210	-	Alumínio	1	1.89
P2	Porta de abrir	80	210	-	Madeira	3	1.68

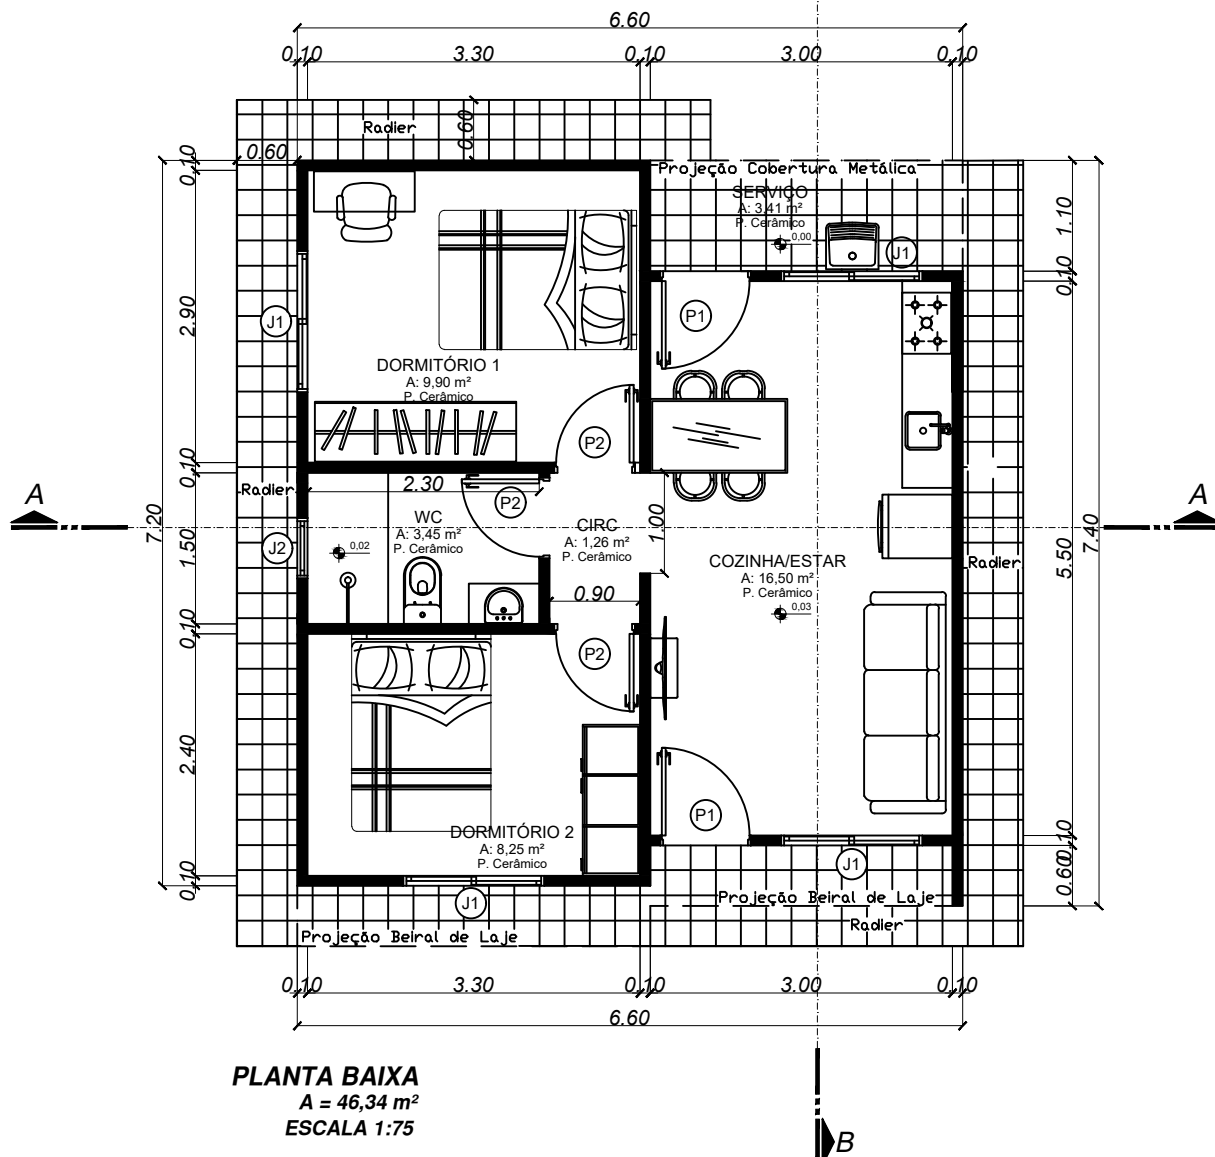

PLANTA BAIXA
A = 46,34 m²
ESCALA 1:75



PREFEITURA MUNICIPAL DE IBIAÇÁ-RS

Rua do Interventor, nº510, Ibiacá-RS
54 3374 1177 ou 3374 1179
www.ibiaca.rs.gov.br

PROJETO: CONJUNTO HABITACIONAL A CASA É SUA

LOCAL DA OBRA: RUA 15 DE NOVEMBRO - RUA ANCELMO BASCHERA - TRAVESSA A - IBIAÇÁ-RS

PROPRIETÁRIO:
PREFEITURA MUNICIPAL DE IBIAÇÁ RS

RESPONSÁVEL TÉCNICO:
ENGª LIDIANE BEDIN - CREA-RS 265710

PROJETO / DESCRIÇÃO:
PLANTA BAIXA
CASA LOTE 29

DESENHO:
MARCOS BALARDIN

DATA: JAN 2025	ÁREA TOTAL PAV.: 46,34 m²
ESCALA: 1:75	PRANCHA: 1A / 9