


TABELA DE ESQUADRIAS

COD	TIPO	LARGURA	ALTURA	PARAPEITO	MATERIAL	QTD	ÁREA (m²)
J1	Janela de correr 2 folhas	140	120	90	Alumínio e Vidro	4	1.68
J2	Janela máximo-ar	60	60	160	Alumínio e Vidro	1	0.36
J3	Janela fixa	60	50	340	Veneziana Metálica	1	0.30
P1	Porta de abrir	90	210	-	Alumínio	1	1.89
P2	Porta de abrir	80	210	-	Madeira	3	1.68

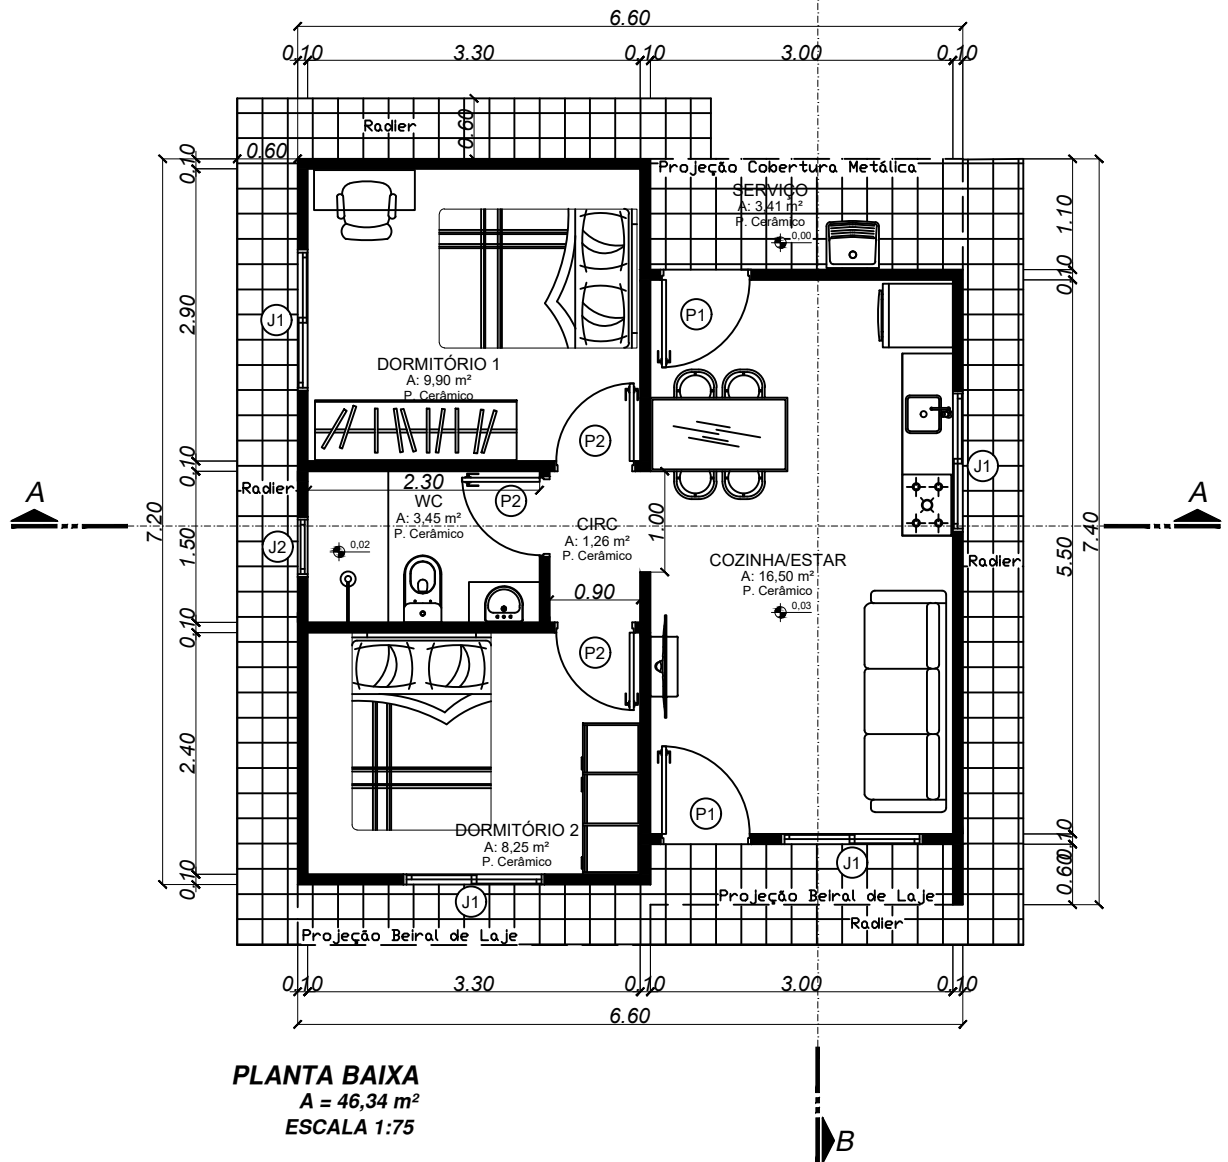

PREFEITURA MUNICIPAL DE IBIACÁ-RS

Rua do Interventor, nº510, Ibiacá-RS

54 3374 1177 ou 3374 1179

www.ibiaca.rs.gov.br

PROJETO:

CONJUNTO HABITACIONAL A CASA É SUA

LOCAL DA OBRA:

RUA 15 DE NOVEMBRO - RUA ANCELMO BASCHERA - TRAVESSA A - IBIACÁ-RS

PROPRIETÁRIO:

PREFEITURA MUNICIPAL DE IBIACÁ RS

RESPONSÁVEL TÉCNICO:

ENGª LIDIANE BEDIN - CREA-RS 265710

PROJETO / DESCRIÇÃO:

PLANTA BAIXA

DESENHO:

MARCOS BALARDIN

DATA:

JAN 2025

ESCALA:

1:75

ÁREA TOTAL PAV.:

46,34 m²

PRANCHA:

1 / 9