
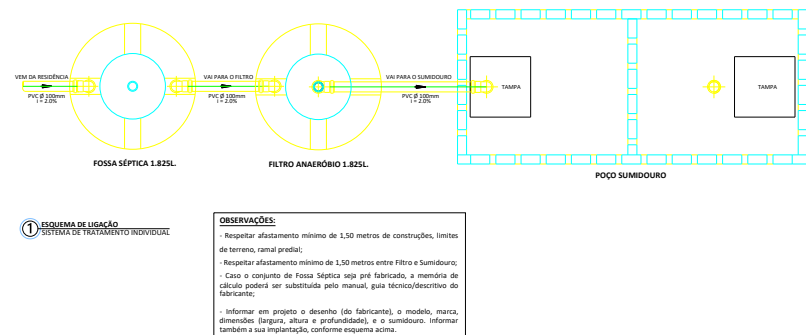
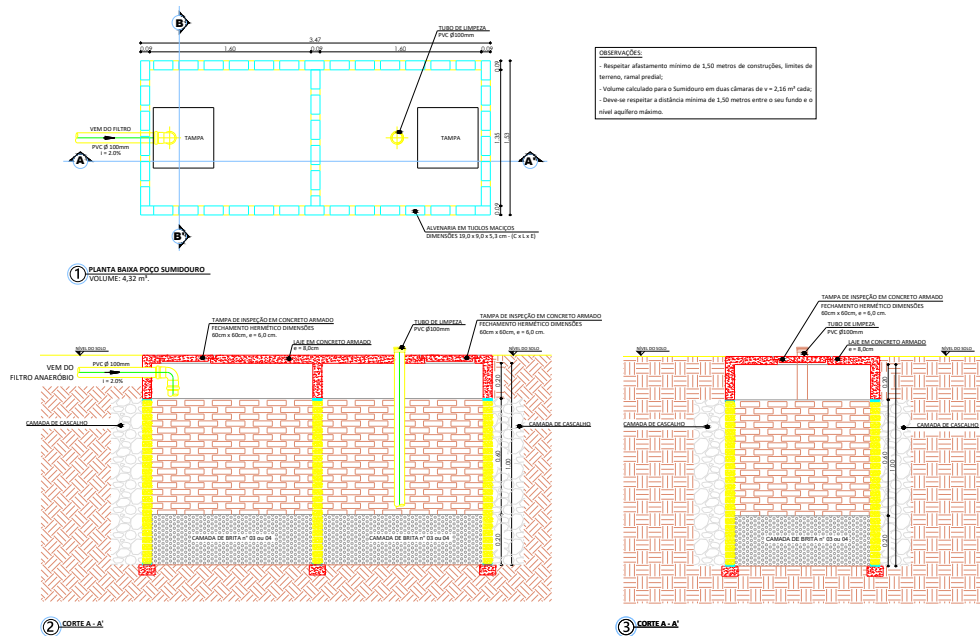


PROJETO SANITÁRIO - PLANTA BAIXA  
ESCALA 1:75

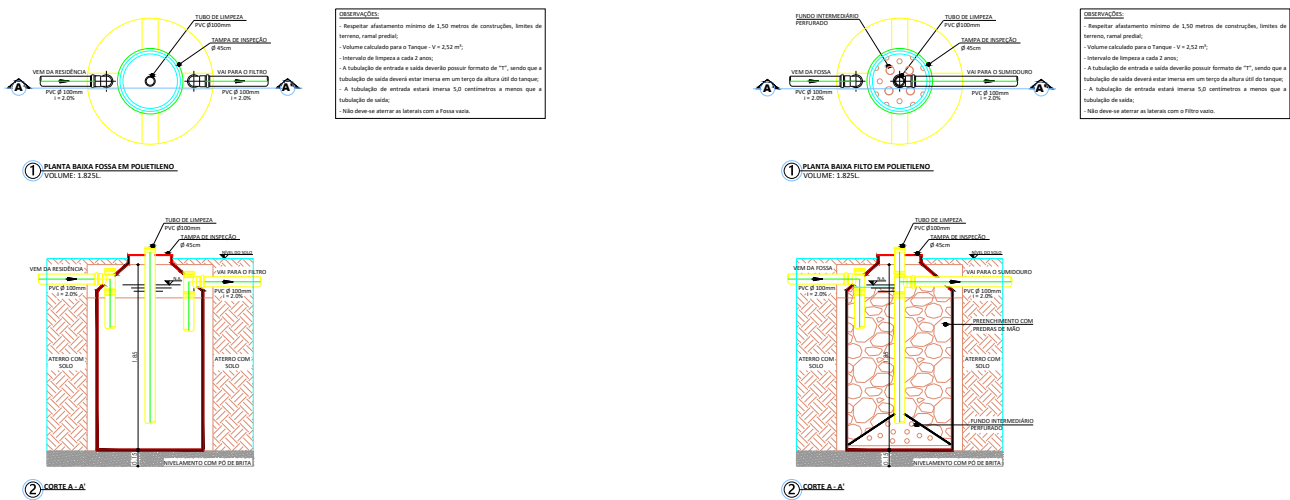

## PREFEITURA MUNICIPAL DE IBIACÁ-RS

Rua do interventor, nº510, Ibiacá-RS  
54 3374 1177 ou 3374 1179  
www.ibiaca.rs.gov.br

PROJETO: <b>LOTEAMENTO BOA VISTA</b>			
LOCAL DA OBRA: <b>CENTRO, IBIACÁ-RS</b>			
PROPRIETÁRIO:  PREFEITURA MUNICIPAL DE IBIACÁ	PROJETO / DESCRIÇÃO: <b>PROJETO SANITÁRIO</b>	DESENHO: LIDIANE BEPIN	ÁREA TOTAL: 57,09 m²
		DATA: AGO / 2025	PRANCHA: 12 / 15
RESPONSÁVEL TÉCNICO:  ENG. CIVIL LIDIANE BEPIN CREA RS 265710		ESCALA: INDICADA	501