



PLANTA BAIXA SANITÁRIO MASCULIN

ESCALA 1 : 2

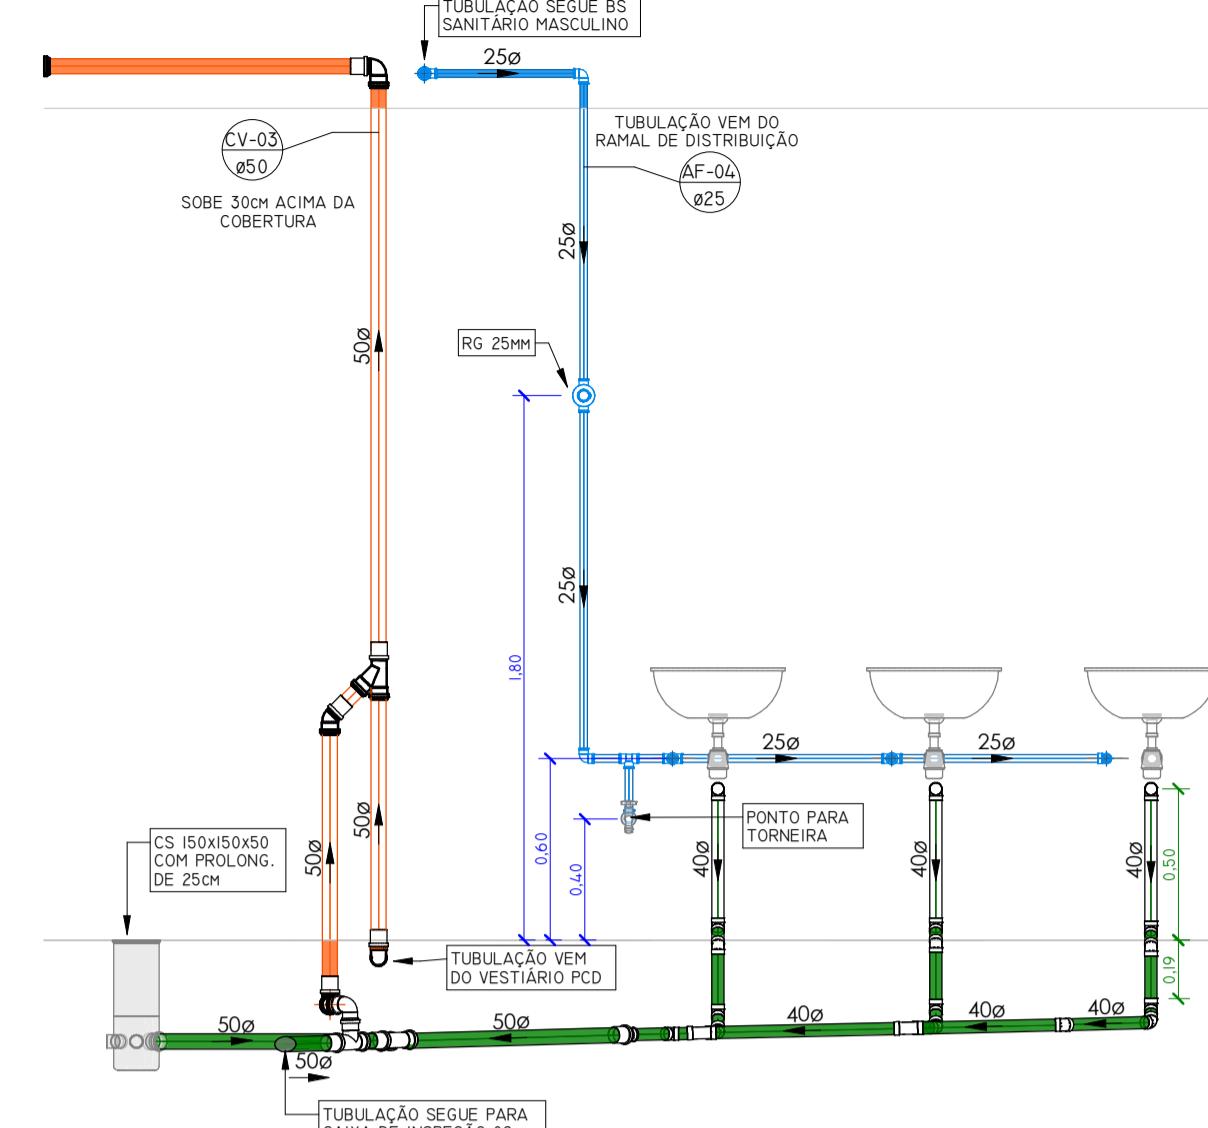


VISTA FRONTAL LAVATÓRIO MASCULINO

ESCAL

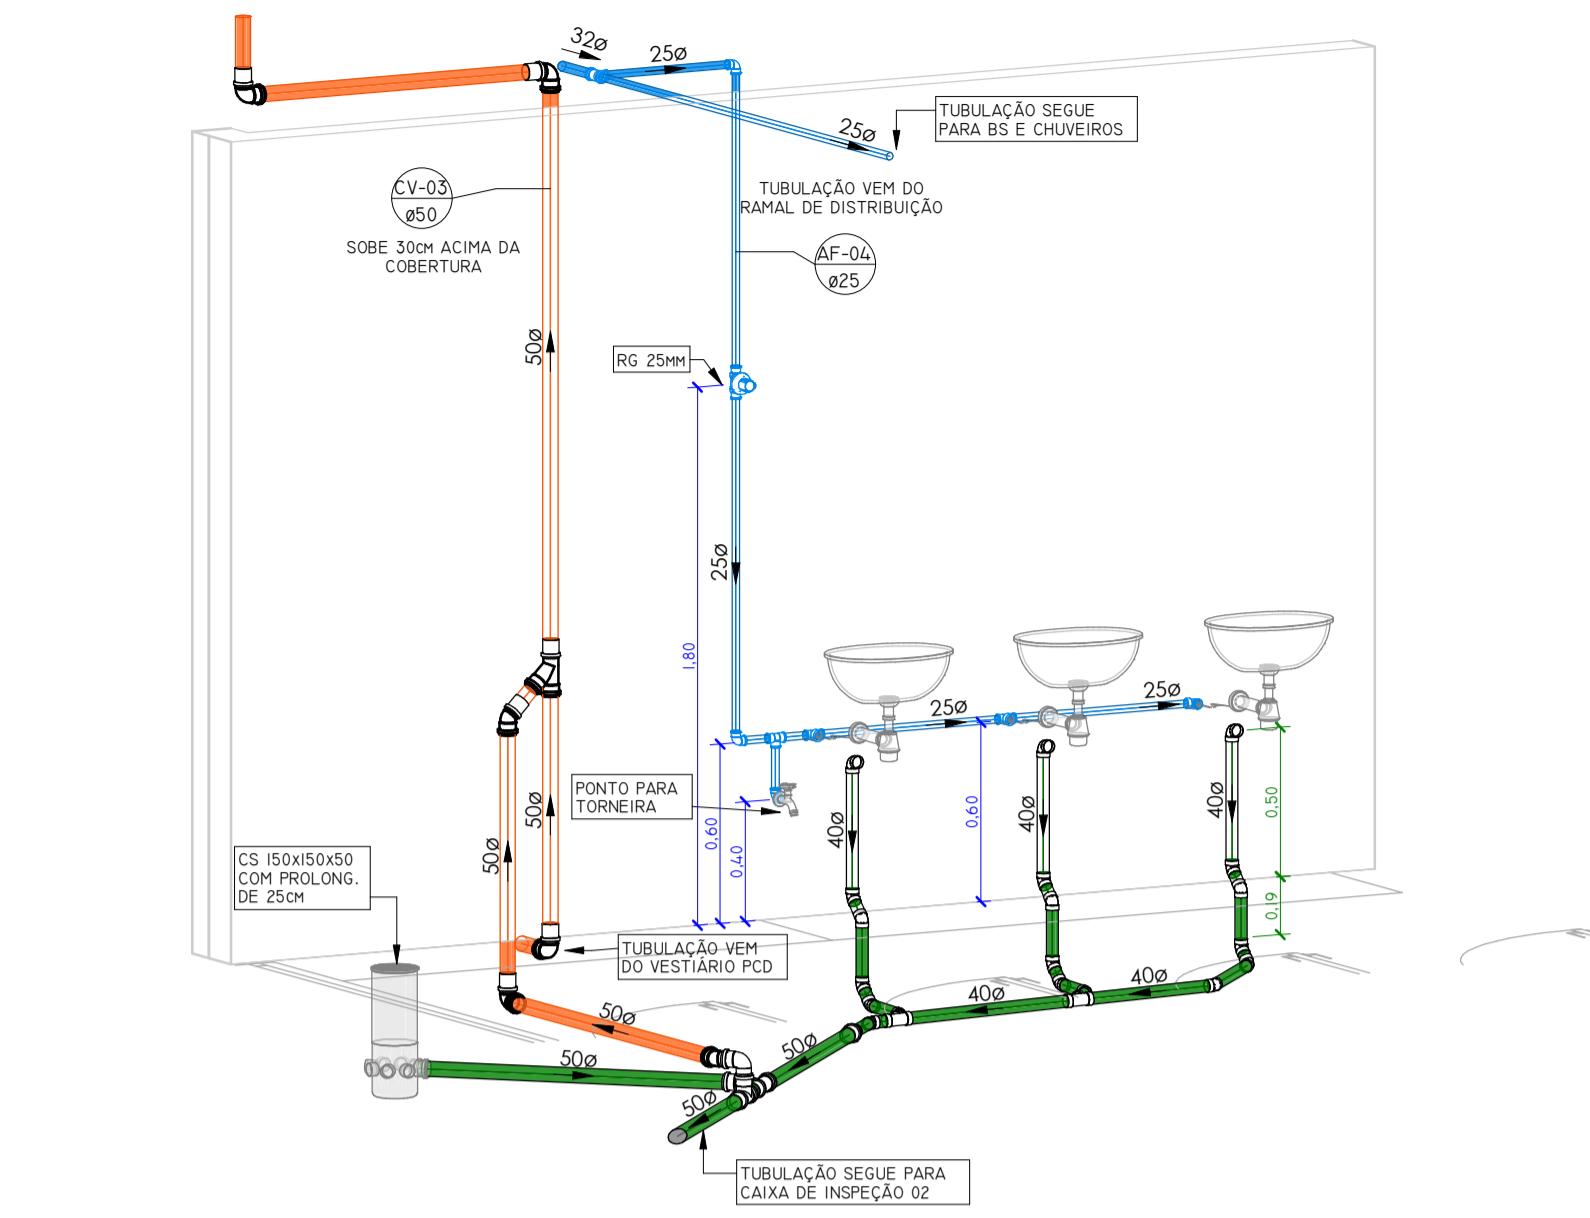


DETALHAMENTO LAVATÓRIO MASCULINO

— 10 —

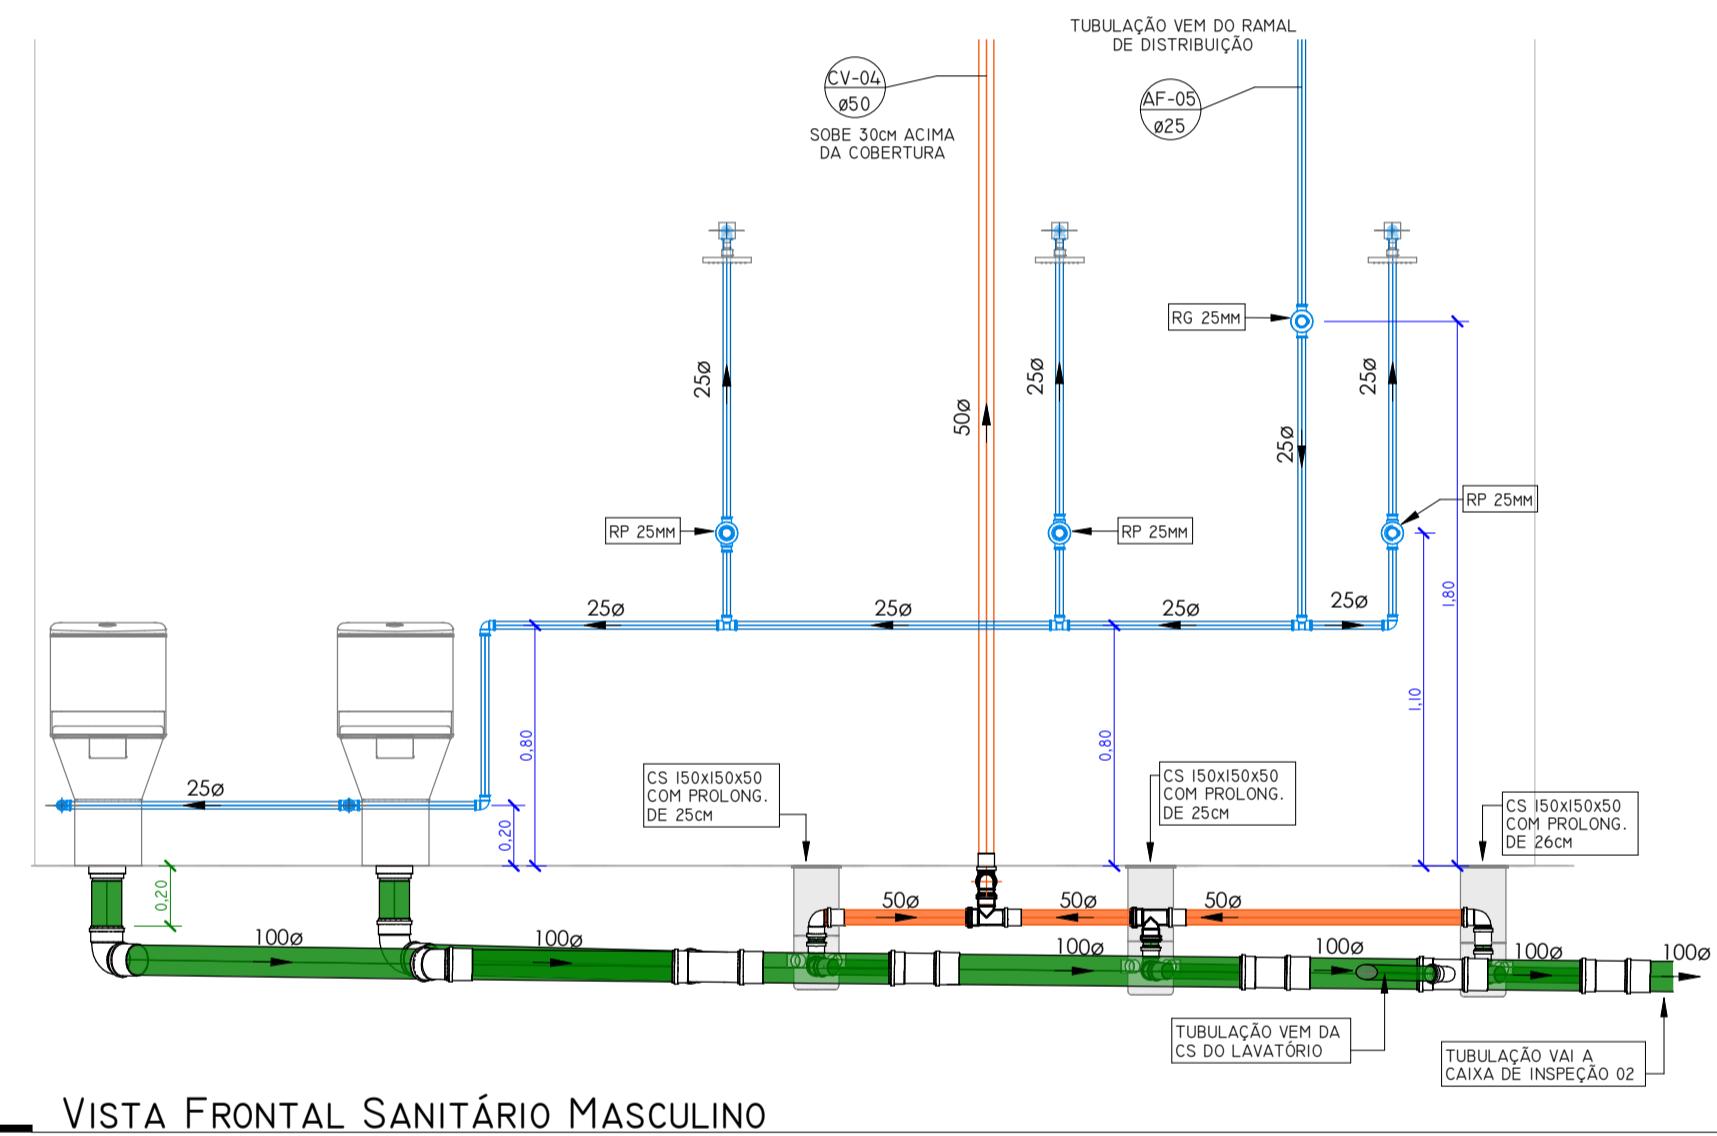


VISTA FRONTAL SANITÁRIO MASCULIN

ESCALA | : 2

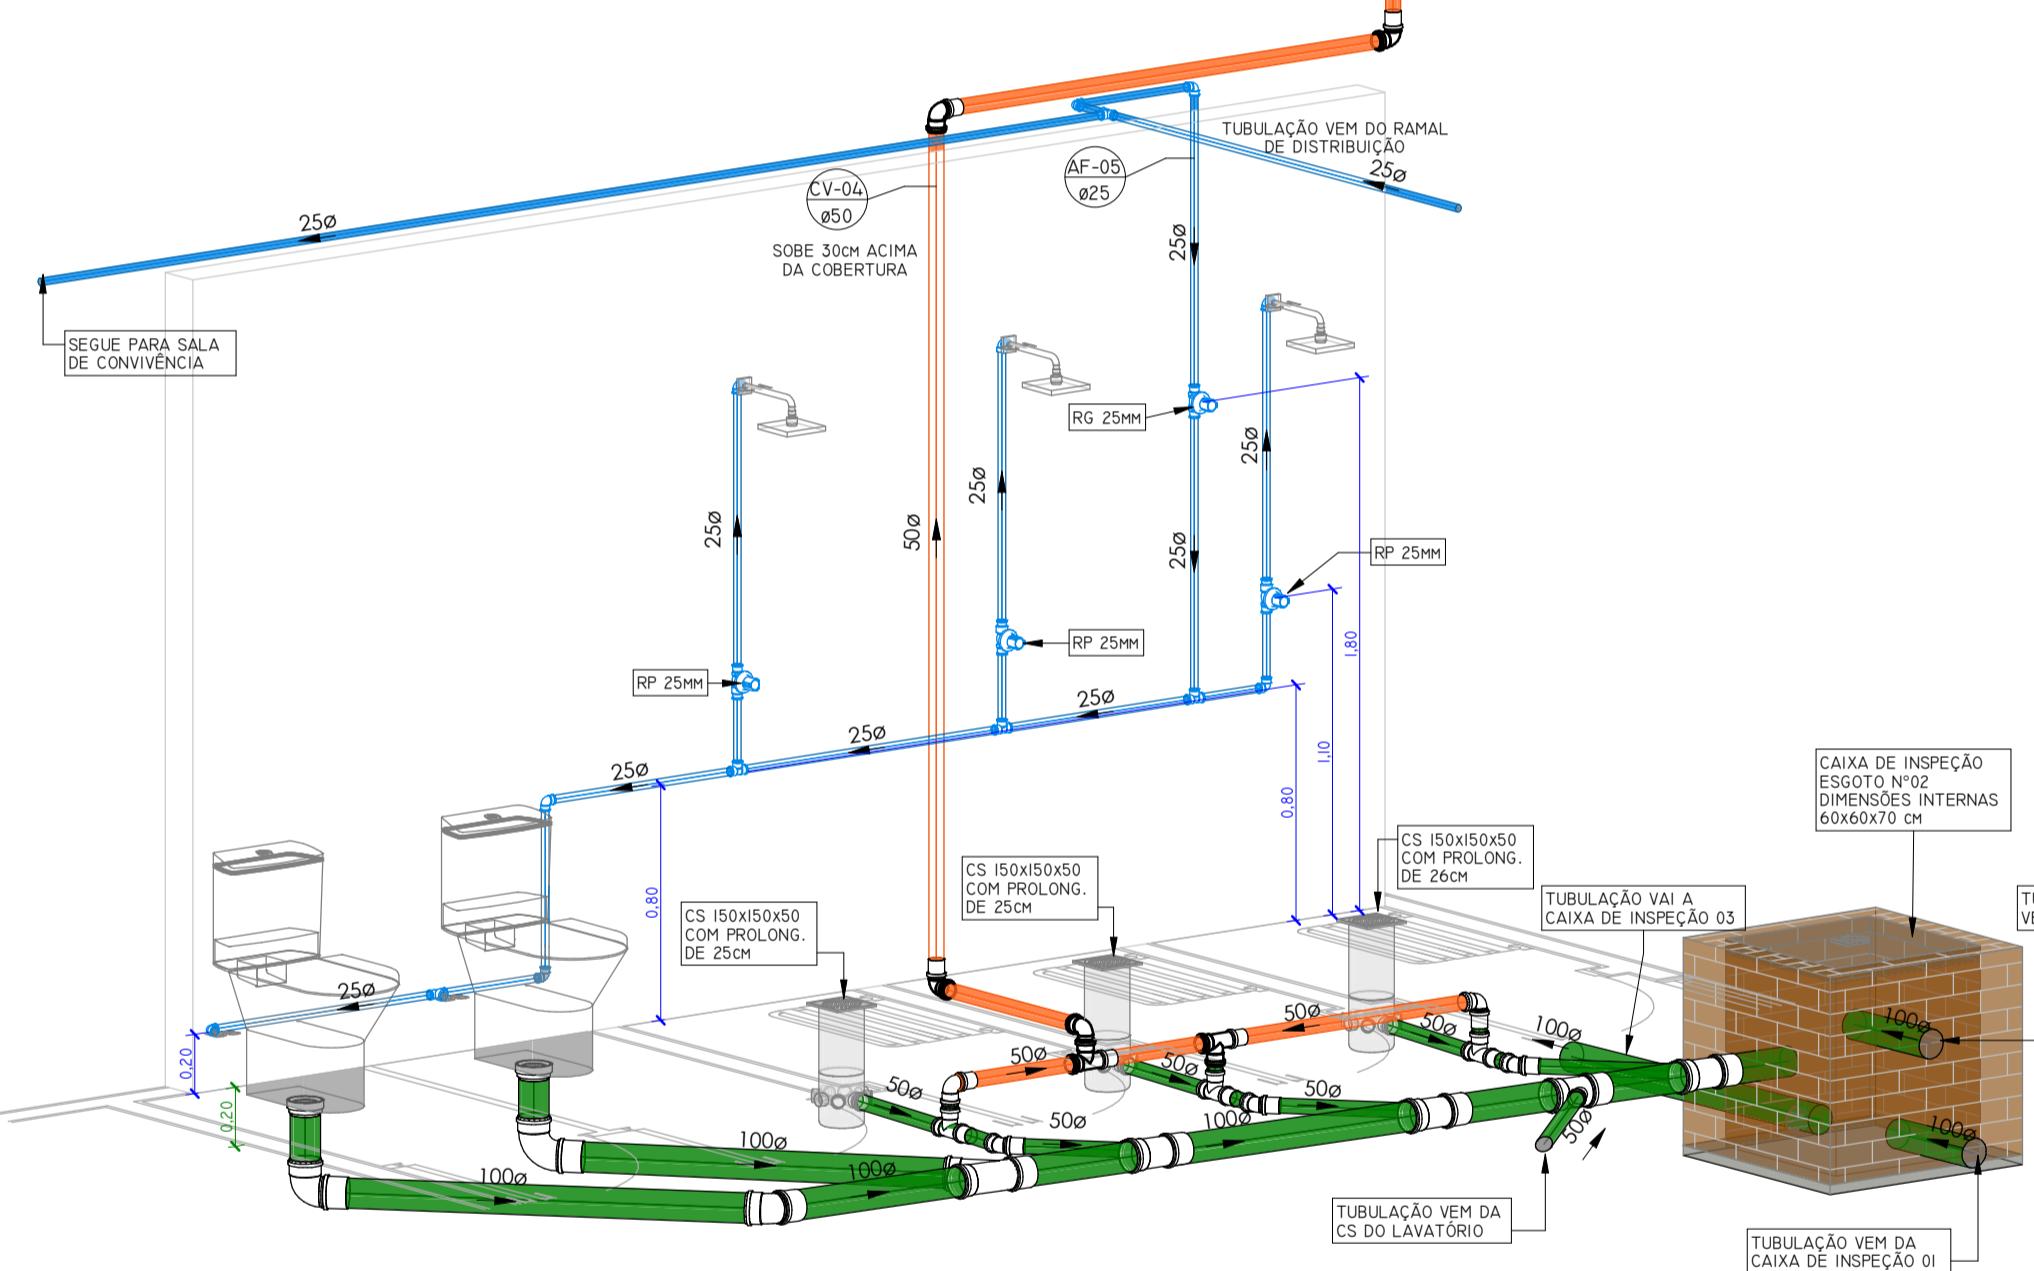


DETALHAMENTO SANITÁRIO MASCULINO

DETAILS

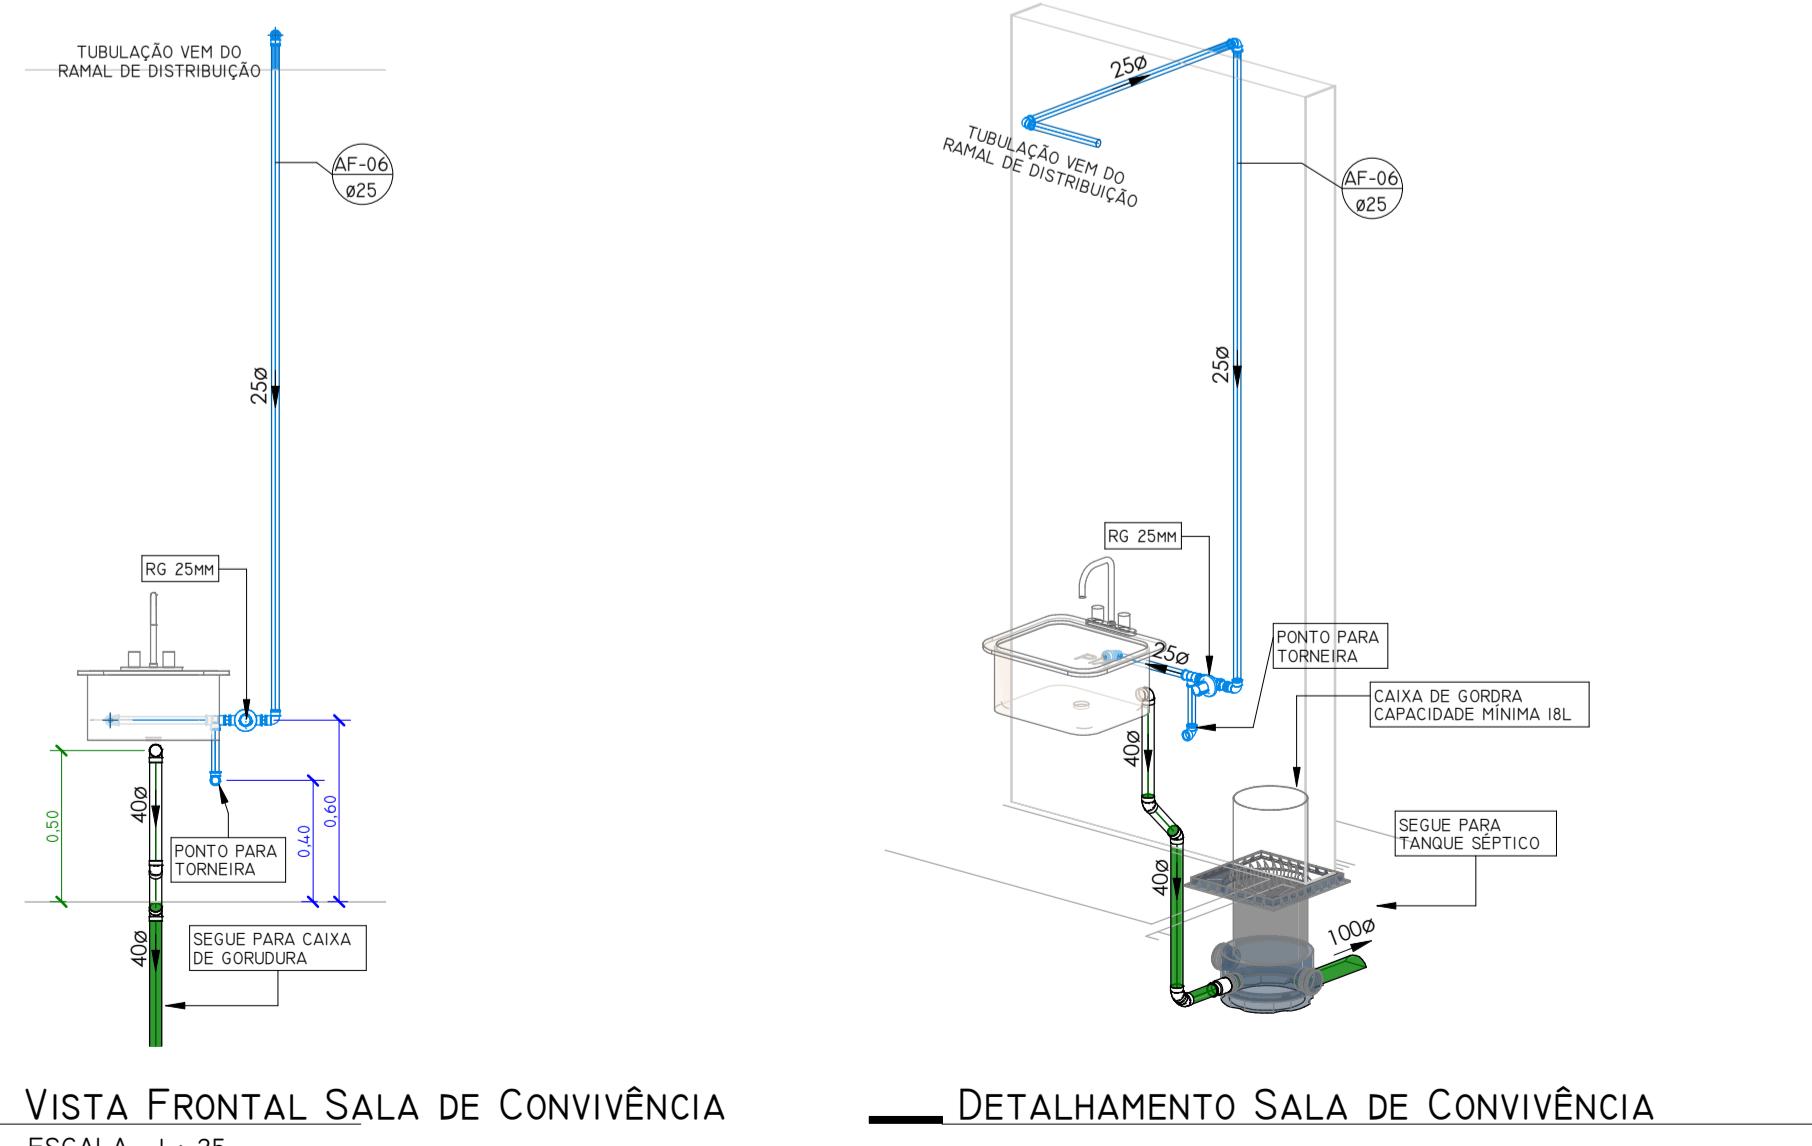

VISTA FRONTAL SALA DE CONVIVÊNCIA

ESCALA 1:25

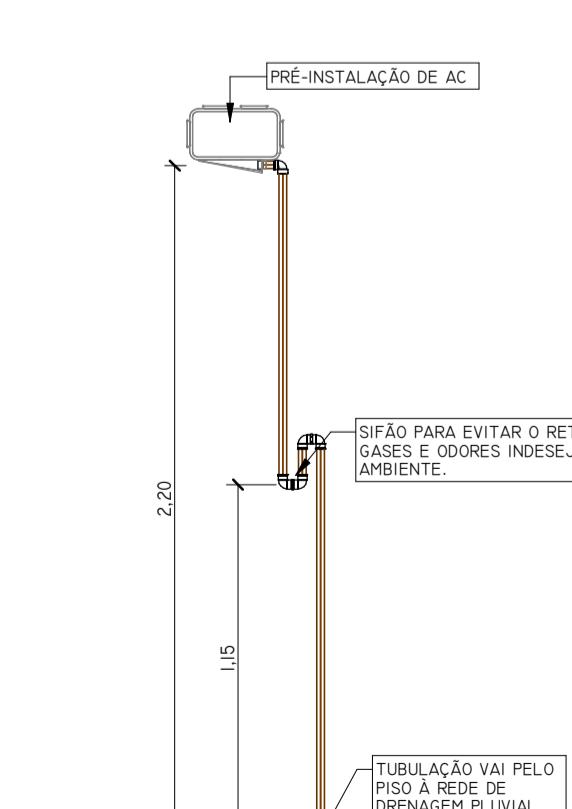

VISTA FRONTAL PRÉ-INSTALAÇÃO DE AC

VISTAS II
ESCALA 1

TUBULAÇÃO		INCLINAÇÃO		SÍMBOLOS	
 ÁGUA FRIA		ESGOTO		AL ALIMENTAÇÃO / ENTRADA DE ÁGUA	
 ÁGUA QUENTE		DIÂMETRO DECLIVIDADE		AF COLUNA ÁGUA FRIA POTÁVEL	
 ALIMENTAÇÃO		<=75MM 2%		AQ COLUNA ÁGUA QUENTE	
 AR CONDICIONADO		>=100MM 1%		AC COLUNA ÁGUA CISTERNA	
 EXTRAVASOR E LIMPEZA		VENTILAÇÃO ESGOTO		CV COLUNA VENTILAÇÃO	
 PLUVIAL		DIÂMETRO DECLIVIDADE		CVP COLUNA VENTILAÇÃO PRIMÁRIA	
 RECALQUE ÁGUA FRIA		TODOS 1%		REC COLUNA RECALQUE ÁGUA POTÁVEL	
 ESGOTO SANITÁRIO		PLUVIAL		RECC COLUNA RECALQUE ÁGUA CISTERNA	
 ESGOTO COM GORDURA		DIÂMETRO DECLIVIDADE		TP TUBO DE QUEDA PLUVIAL	
 VENTILAÇÃO		TODOS MÍNIMO 0,5% UTILIZAR 1%		TQB TUBO DE QUEDA BANHEIRO	
 GÁS		PEÇAS		TQC TUBO DE COZINHA/GORDURA	
		  CAIXA DE GORDURA COM INSPEÇÃO		TQL TUBO DE LAVANDERIA	
		  CAIXA DE INSPEÇÃO ESGOTO E PLUVIAL		TQ TUBO DE ESGOTO	
		  CAIXA SIFONADA 150x150x50 TAMPA EM INOX			
		  CAIXA SIFONADA 230x250x75 TAMPA CEGA BRANCA			
		  CAIXA SIFONADA 150x170x75 TAMPA EM INOX			
		  SIFÃO TIPO COPO			
		  TORNEIRA DE JARDIM			
				SÍMBOLOS	
				ØDIAMETER → DIÂMETRO DA TUBULAÇÃO	
				I=INCLINAÇÃO → INCLINAÇÃO DA TUBULAÇÃO	
				►► → FLUXO FLUÍDO	
				 → NOME E NÚMERO DA COLUNA	
				 → DIÂMETRO	

100

 outbox ARQUITETURA E ENGENHARIA	(54) 9 9903-5785 arqengbox@gmail.com Rua do Comércio, 37 Centro - Ibiaçá/RS	ANDRIELE PANISSON Arquiteta e Urbanista CAU A186316-9	ALANA DOGENSKI Engenheira Civil CREA/RS 248165
<hr/> PROJETO: CENTRO DE CONVIVÊNCIA DO IDOSO			
<hr/> ENDEREÇO: RUA MARECHAL DEODORO DA FONSECA, LOTE N° 12, QUADRA N° 22-D, CENTRO - IBIAÇÁ/RS			
PROPRIETÁRIO(A):	ÁREA: 222,44 m ²		
<hr/> <div style="text-align: center;"> Prefeitura Municipal de Ibiaçá/RS Verificador </div> <hr/>			
DATA: NOVEMBRO DE 2025			
RESPONSÁVEIS TÉCNICOS:	DESENHO: LAURA		
<hr/>			
Arq. e Urb. Andriele Panisson CAU A186316-9	Eng. Civil Alana Dogenski CREA/RS 248165		
<hr/>			
DESCRÍÇÃO: PLANTA BAIXA E DETALHAMENTOS			
<hr/>			
ESCALA: PRANCHA INDICADA			
<hr/>			
08/19			
<hr/>			
• É PROIBIDO QUALQUER TIPO DE CÓPIA OU REPRODUÇÃO DESTE PROJETO. DIREITOS AUTORAIS RESERVADOS CONFORME ART. 184 DO CÓDIGO PENAL, LEI 5.988 DO CÓDIGO CIVIL E RES. DO CONFEA 205/71.			