



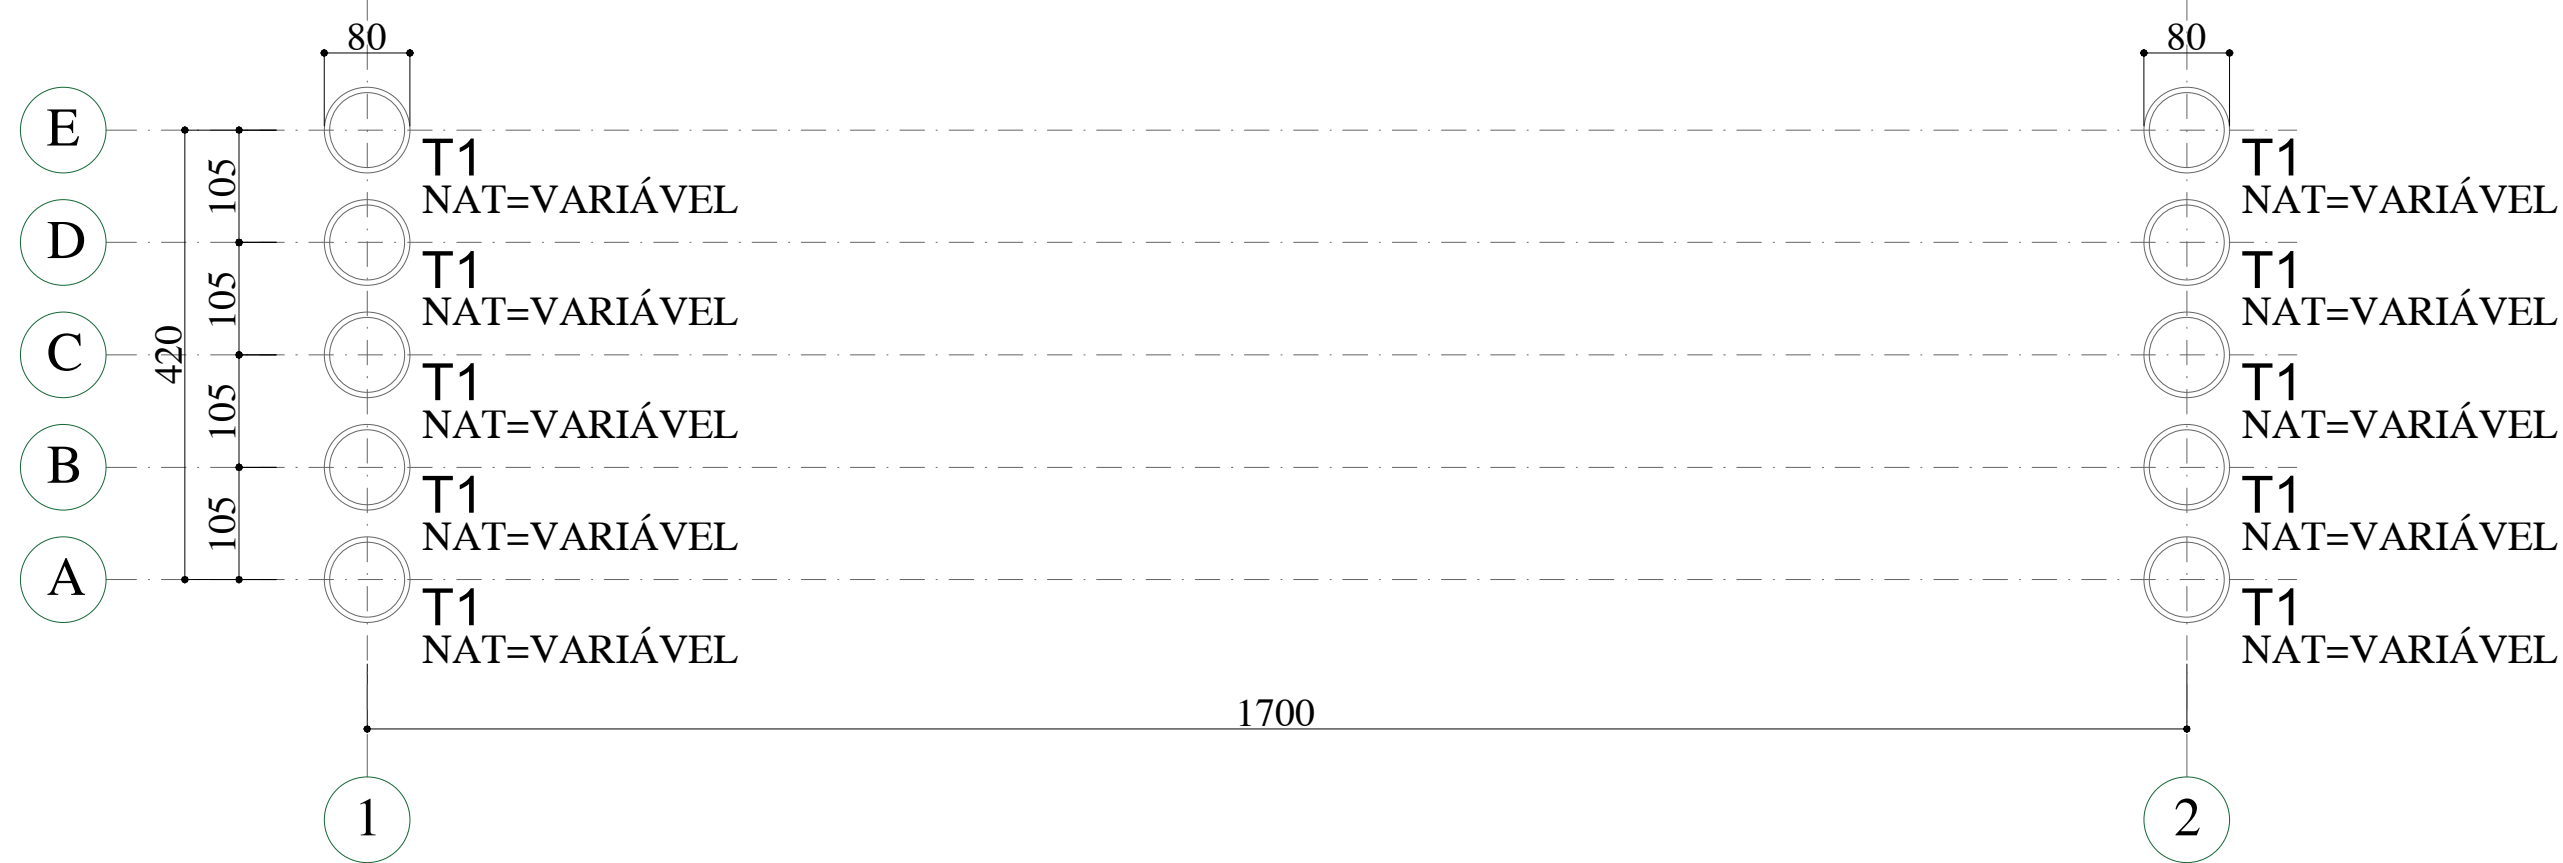


PLANTA BAIXA
LOCAÇÃO DE TUBOS Ø80
ESCALA 1/100


OBS.: Escavar os tubulões até o solo impenetrável.

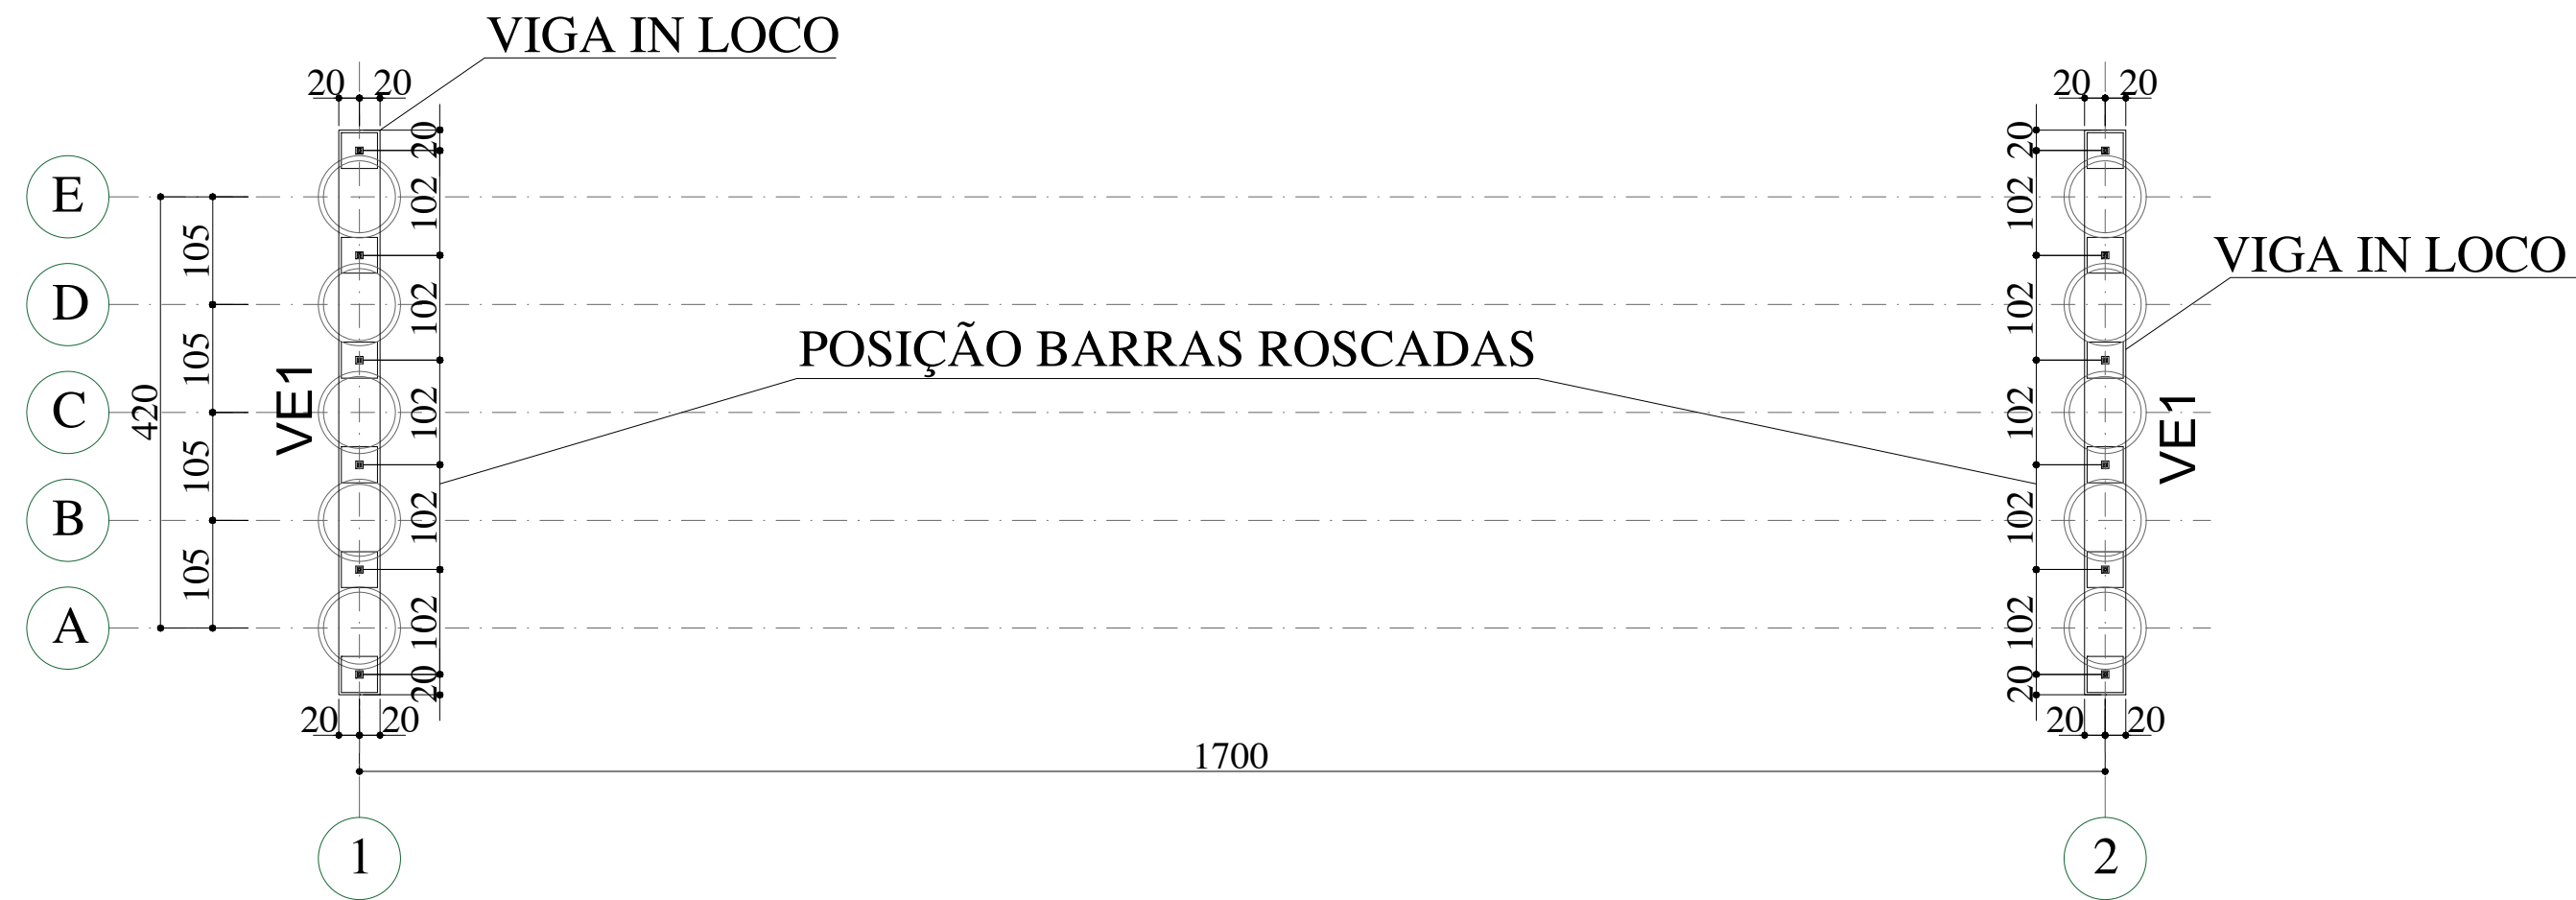

PLANTA BAIXA
LOCAÇÃO DE VIGAS APOIO
ESCALA 1/100

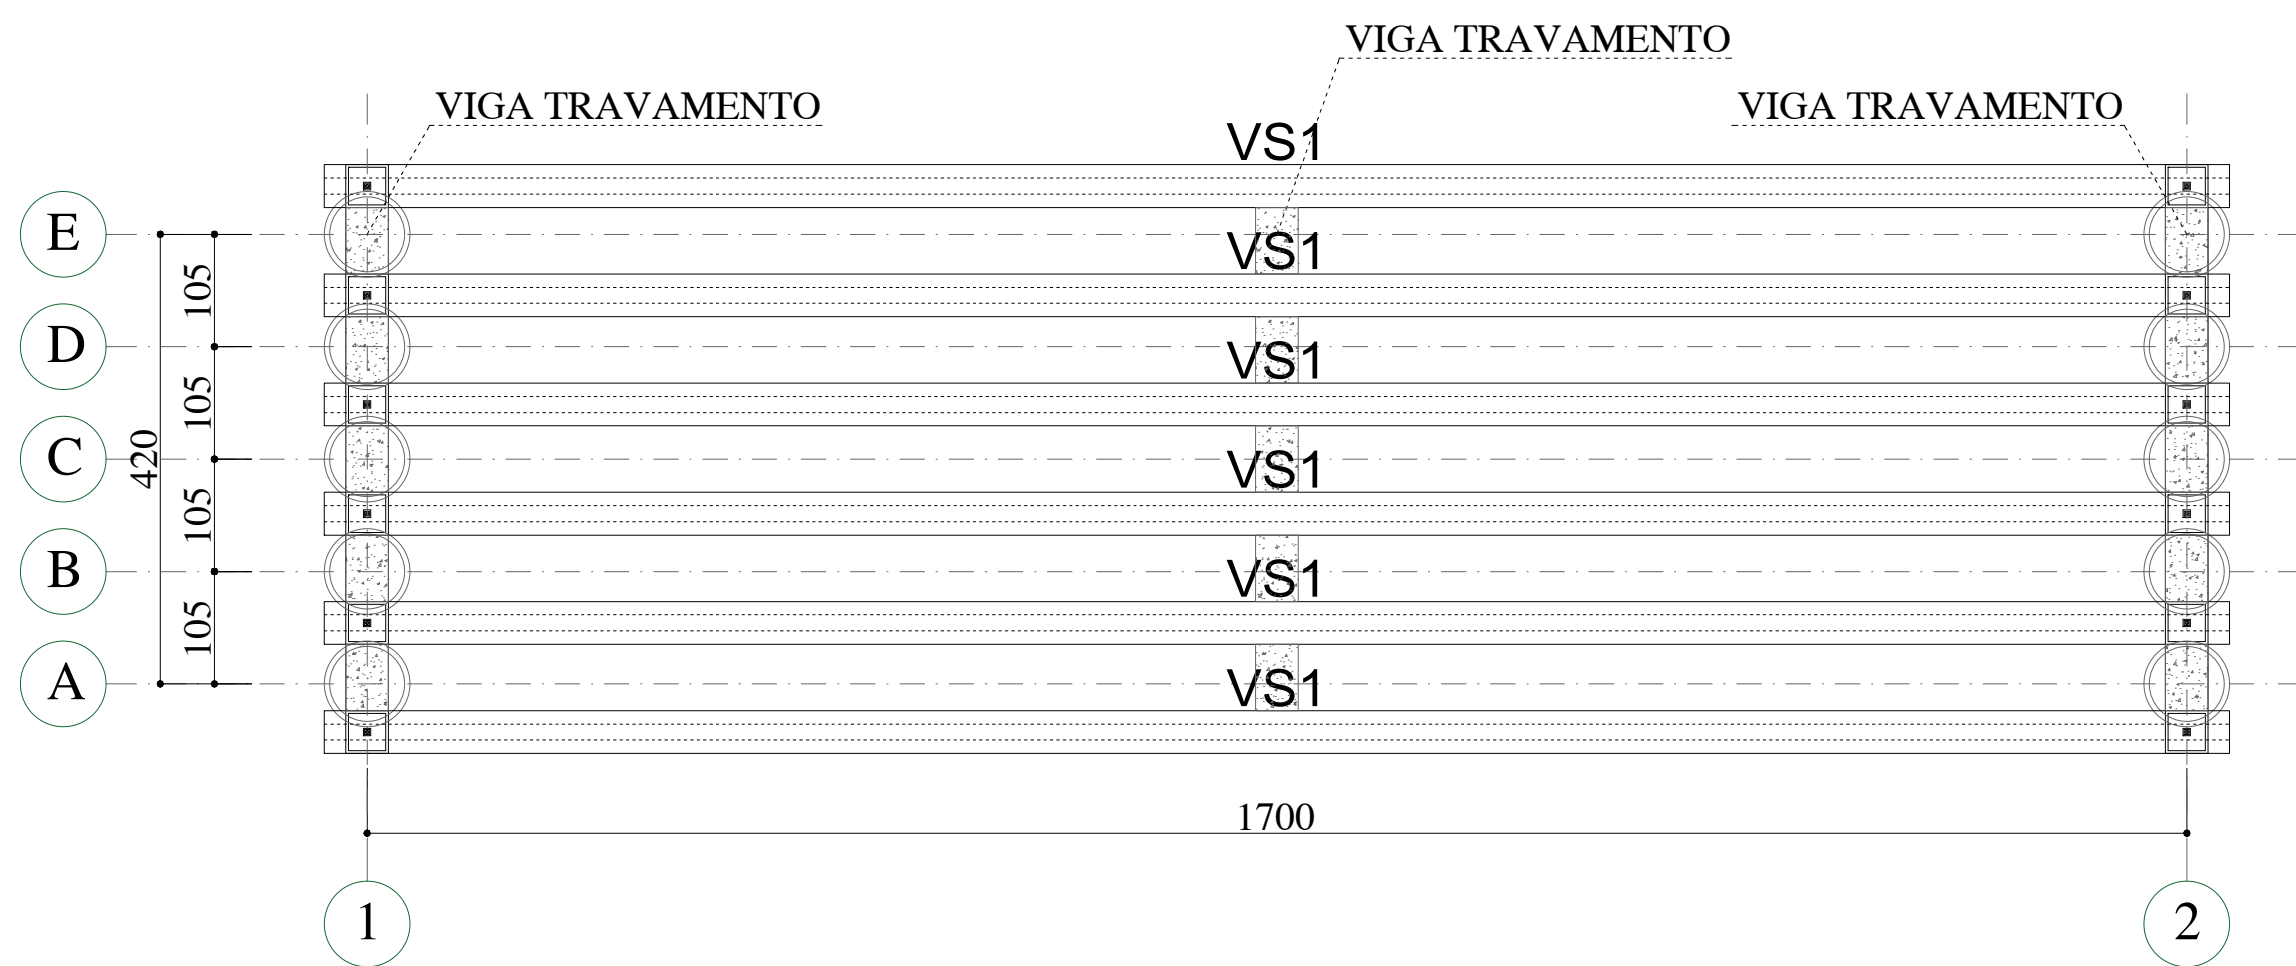

PLANTA BAIXA
LOCAÇÃO DE VIGAS PISO
ESCALA 1/100

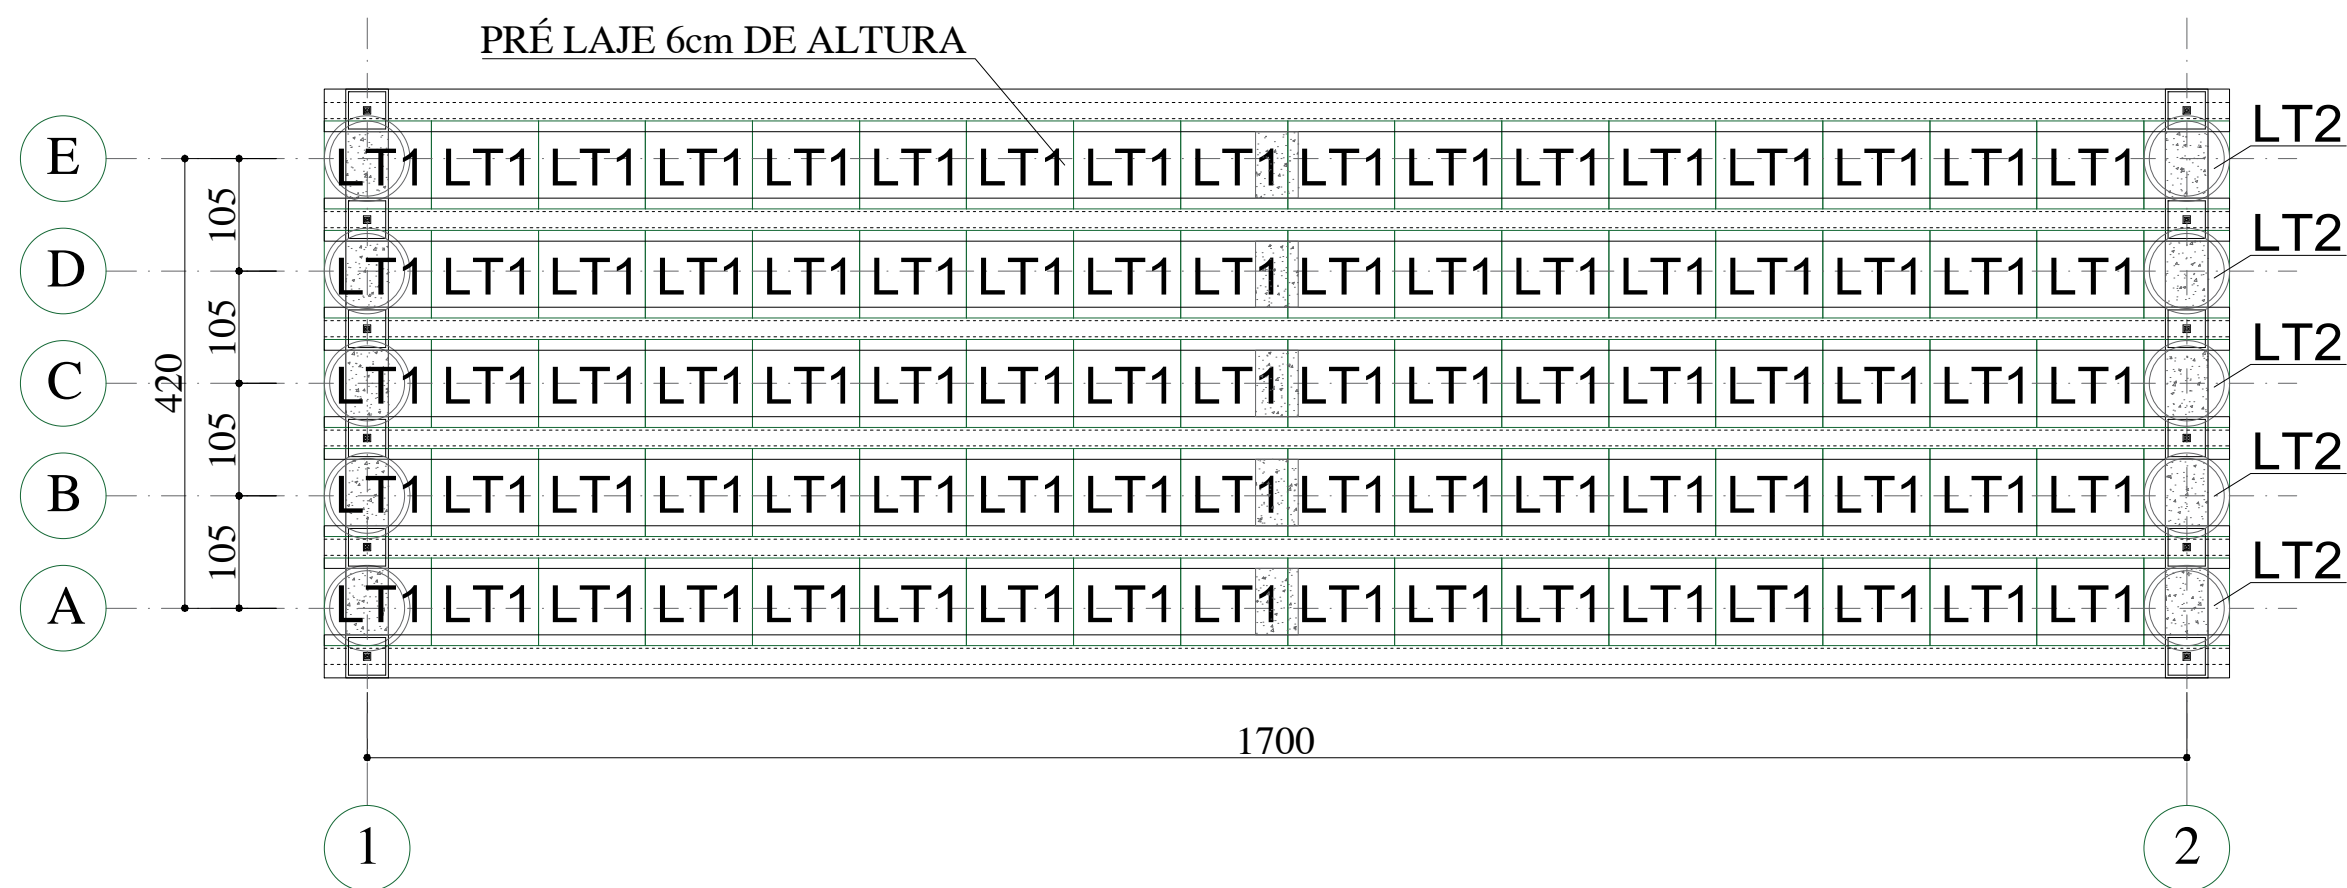

PLANTA BAIXA
LOCAÇÃO DAS LAJES
ESCALA 1/100

