LISTA DE CONJUNTOS				
CODIGO	QTD.	PERFIL	COMP. (mm)	MATERIAL
TC1	36	C200X75X25X3.75	10000	A36
TC2	216	C200X75X25X3.75	9750	A36
TM1	20	C125X50X17X2.25	6250	A36
TM2	4	C125X50X17X2.25	6150	A36

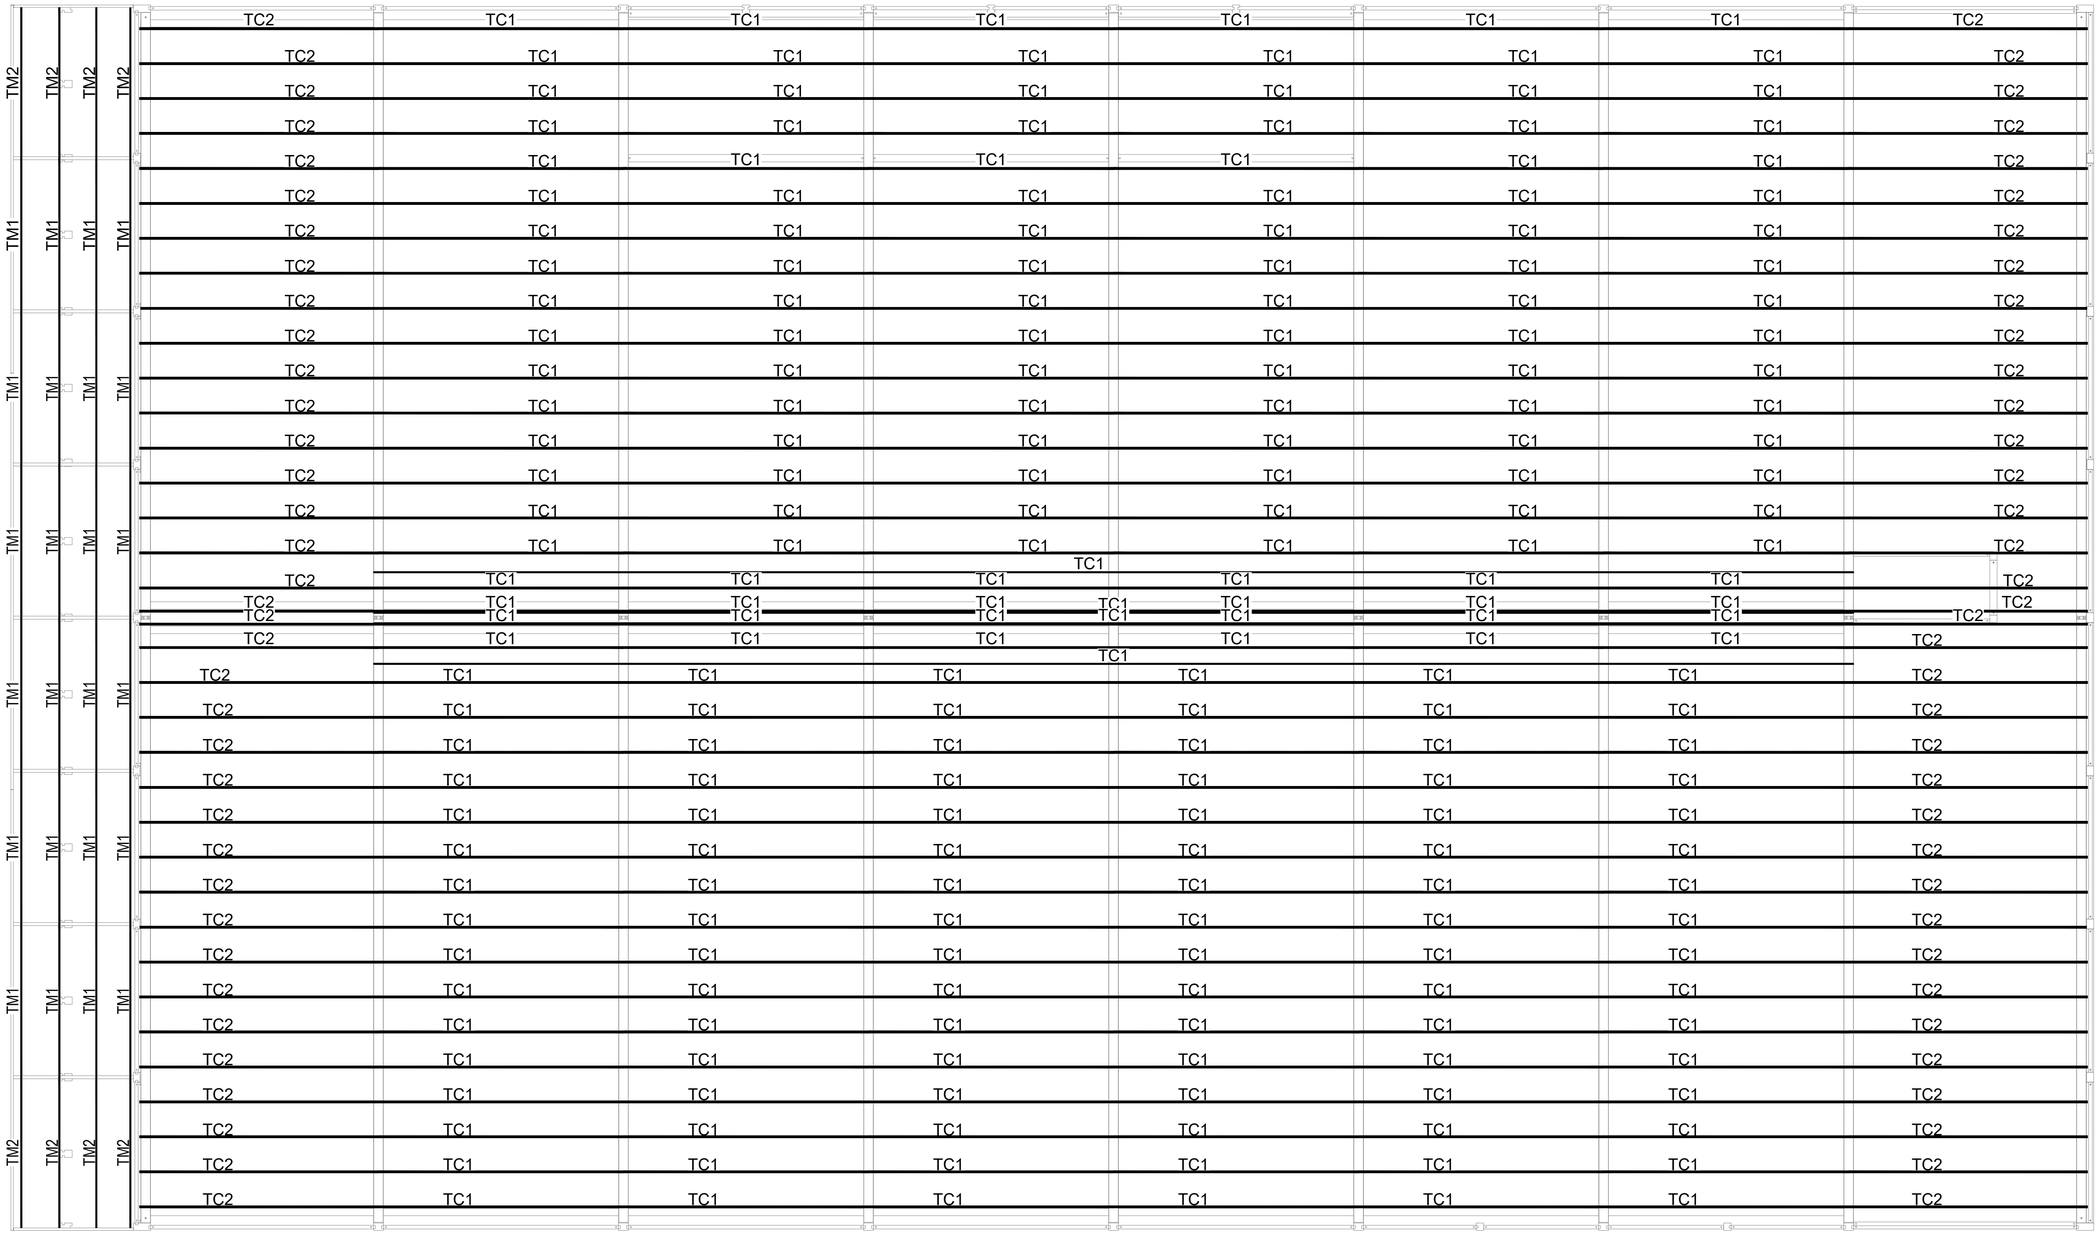

MONTAGEM ESTRUTURA TERÇAS

ESC: 1:125

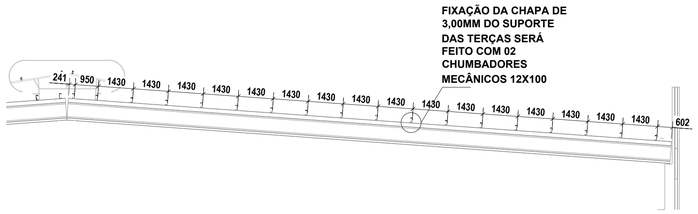

ENGEART

Proprietário: **PREFEITURA MUNICIPAL DE IBIAÇA**

Projeto: PAVILHÃO PREFEITURA MUNICIPAL DE IBIAÇA

Responsável Técnico: Douglas Folchini, Engenheiro Civil, CREA: R5201335

Proprietário: PREFEITURA MUNICIPAL DE IBIAÇA, CPF: 182.329.265-72

Área total: 4.943,90m²

Data: JULHO/2023

Prancha: P 03

Desenho: Douglas Folchini

Endereço da Obra: RUA DO INTERVENTOR 510, BAIRRO CENTRO, CIDADE IBIAÇA.

Escala: INDICADA