
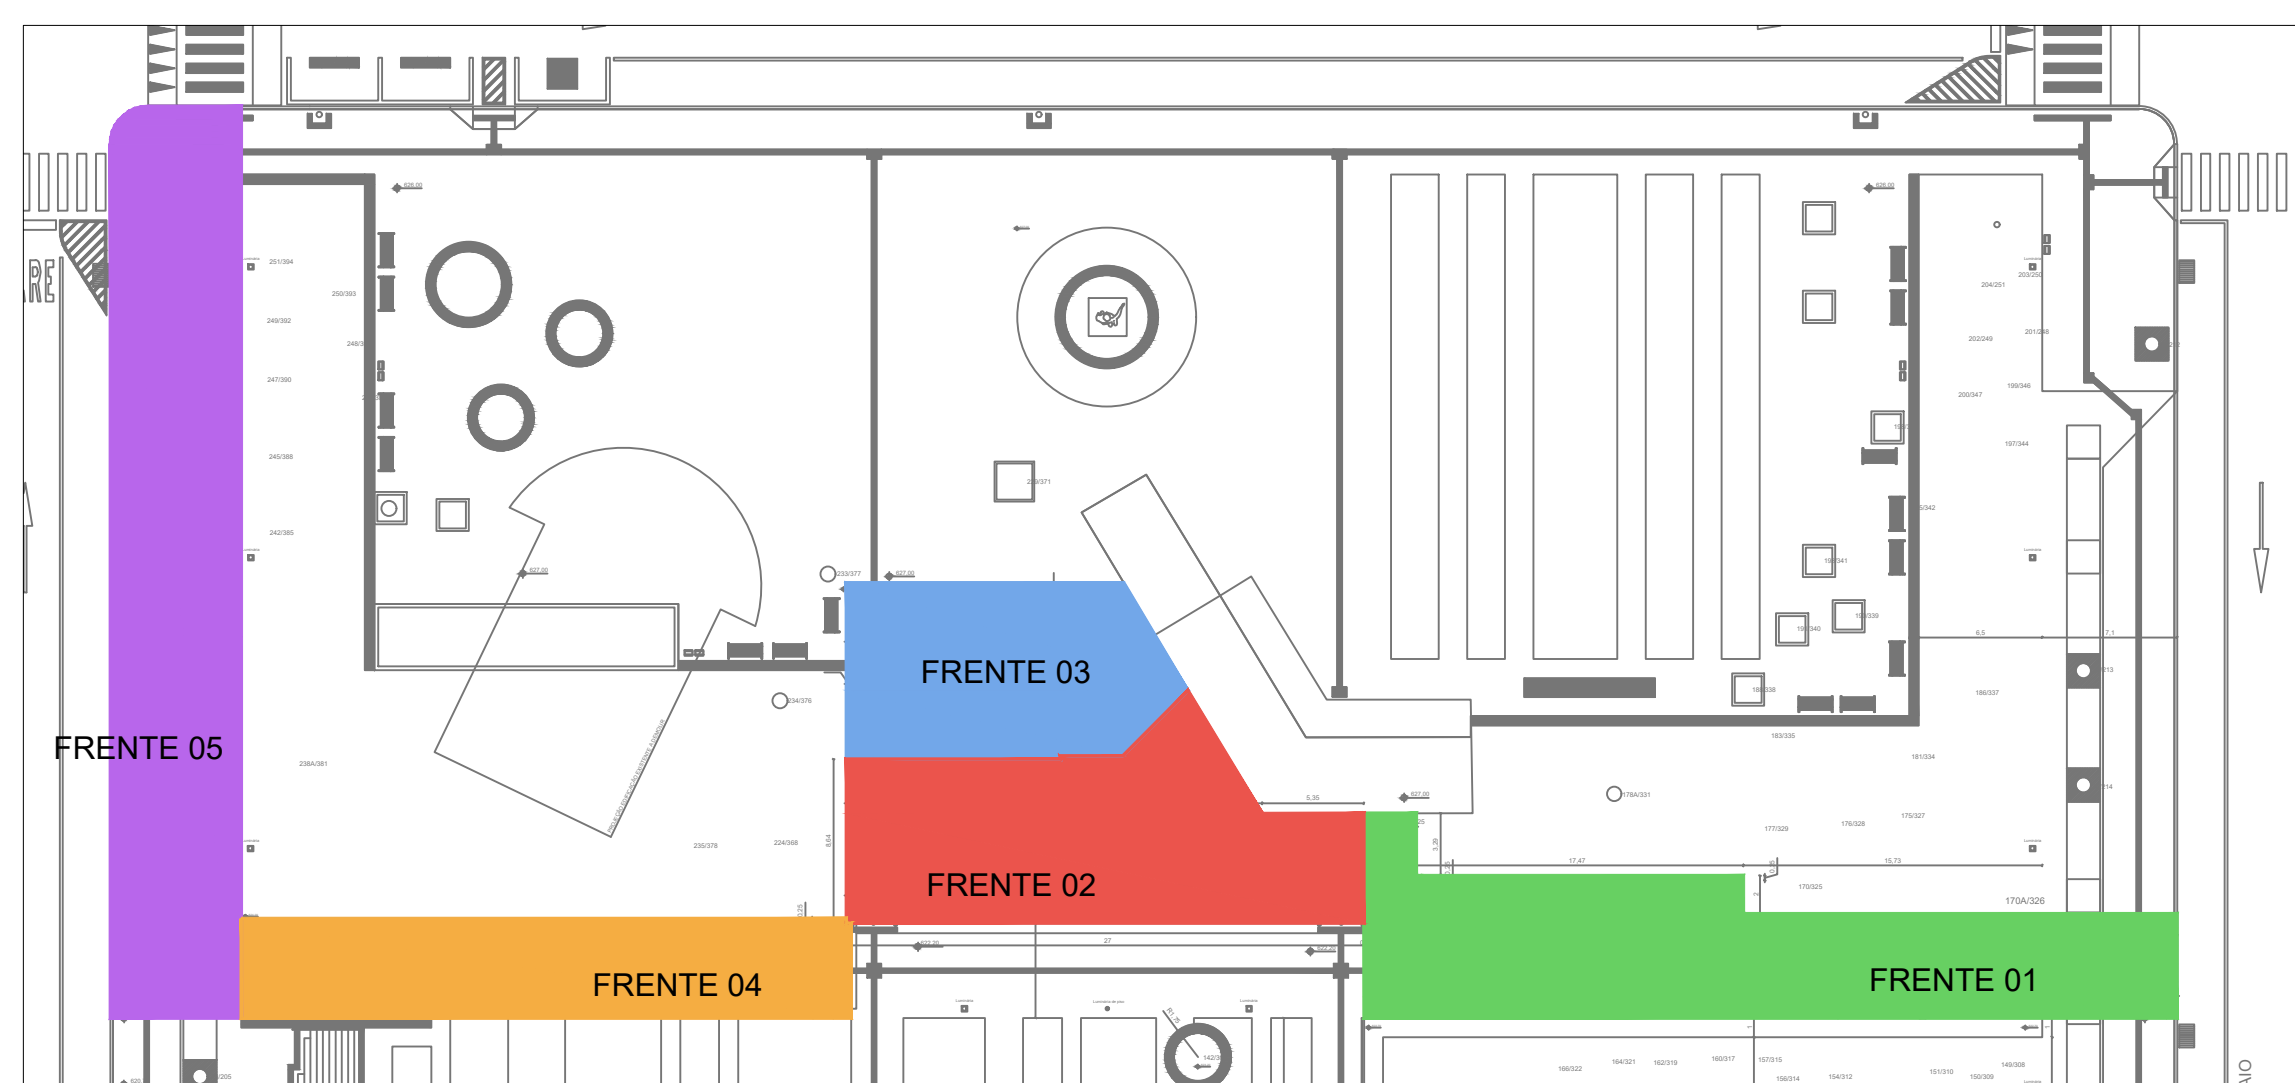
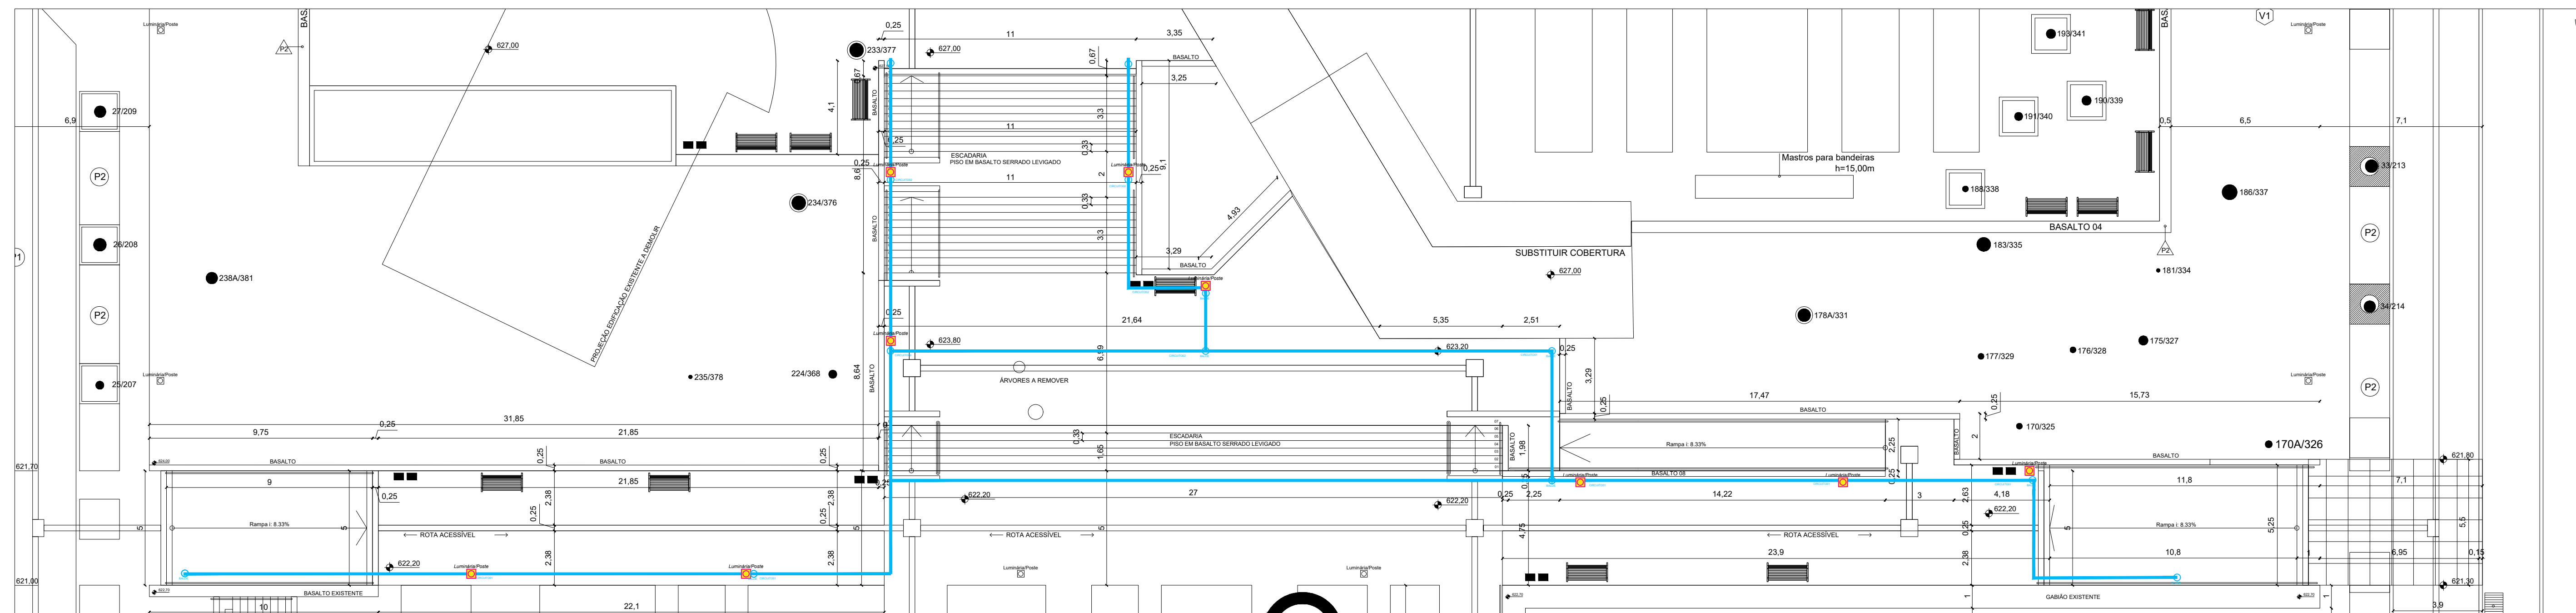
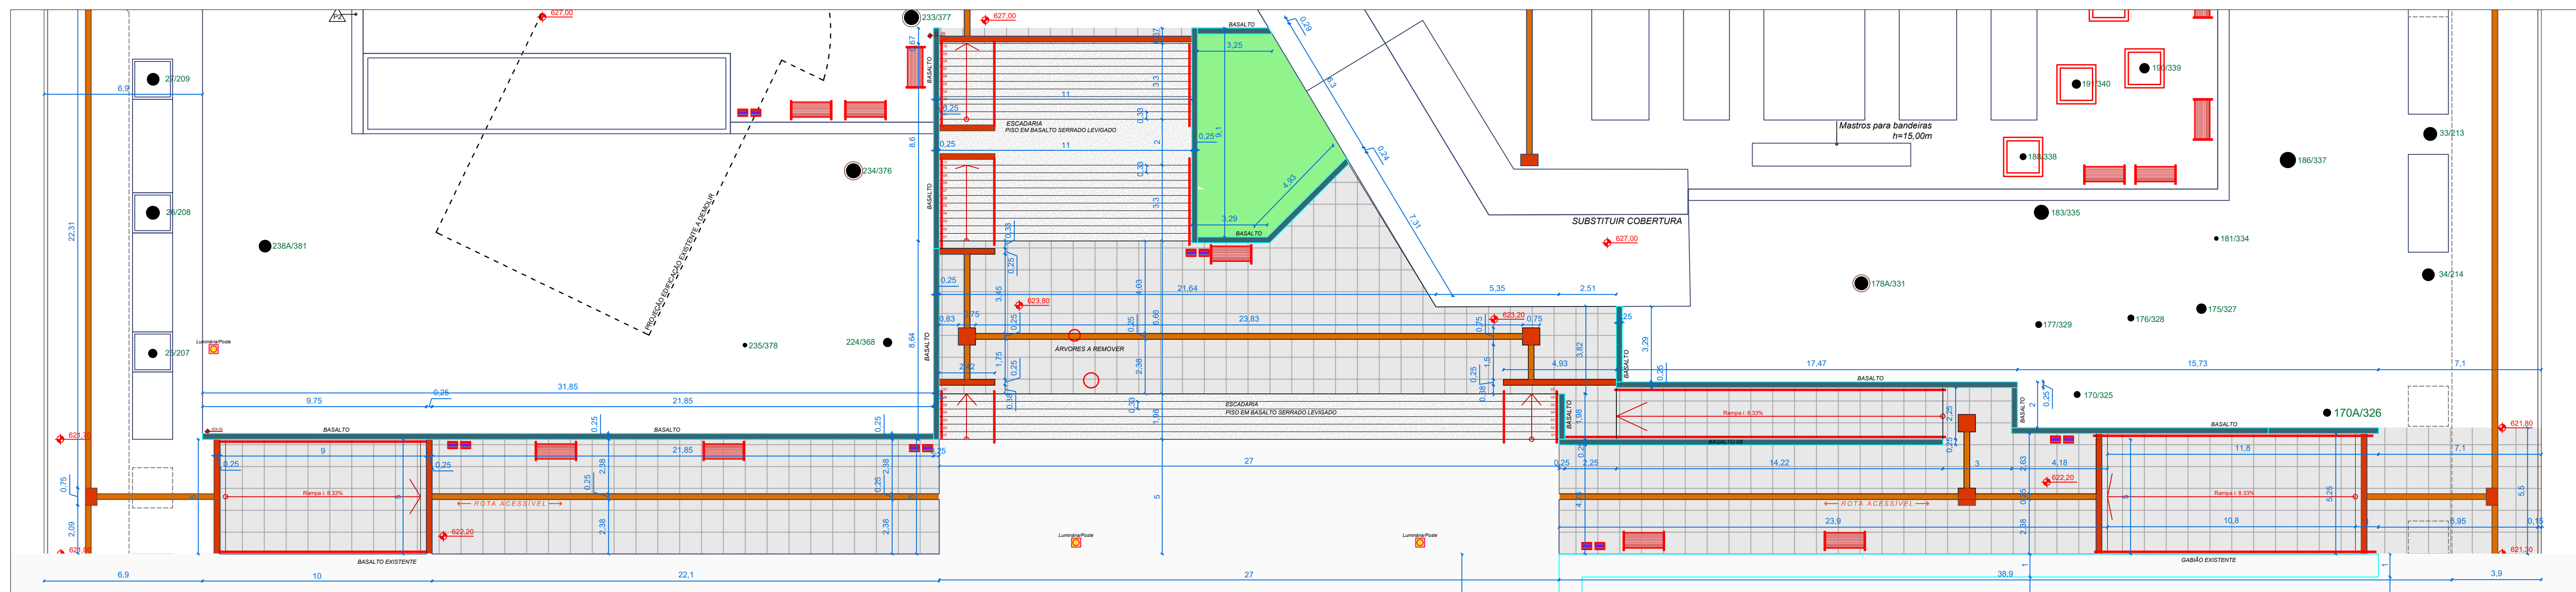


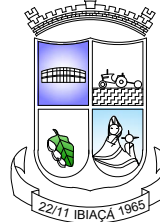

- | | |
|---|-----------------------------------|
|  | Basalto natural irregular |
|  | Basalto serrado levigado |
|  | Grama São Carlos |
|  | Piso tátil de alerta em concreto |
|  | Piso tátil direcional em concreto |
|  | Bancos |
|  | Lixeiras |

		PREFEITURA MUNICIPAL DE IBIACÁ	
PROJETO: REVITALIZAÇÃO DA PRAÇA PADRE NARCISO ZANATTA - ETAPA 4			
ENDEREÇO: PRAÇA PADRE NARCISO ZANATTA - MUNICÍPIO DE IBIACÁ			
PRANCHA: 01	PROPRIETÁRIO: _____ PREFEITURA MUNICIPAL DE IBIACÁ	DESENHO: ANA	ESCALA: INDICADA
	RESPONSÁVEL TÉCNICO: _____ ARQ. ANA LÚCI MORA / CAU RS A 94648-4	DATA: JULHO/24	
PROJETO ARQUITETÔNICO			