


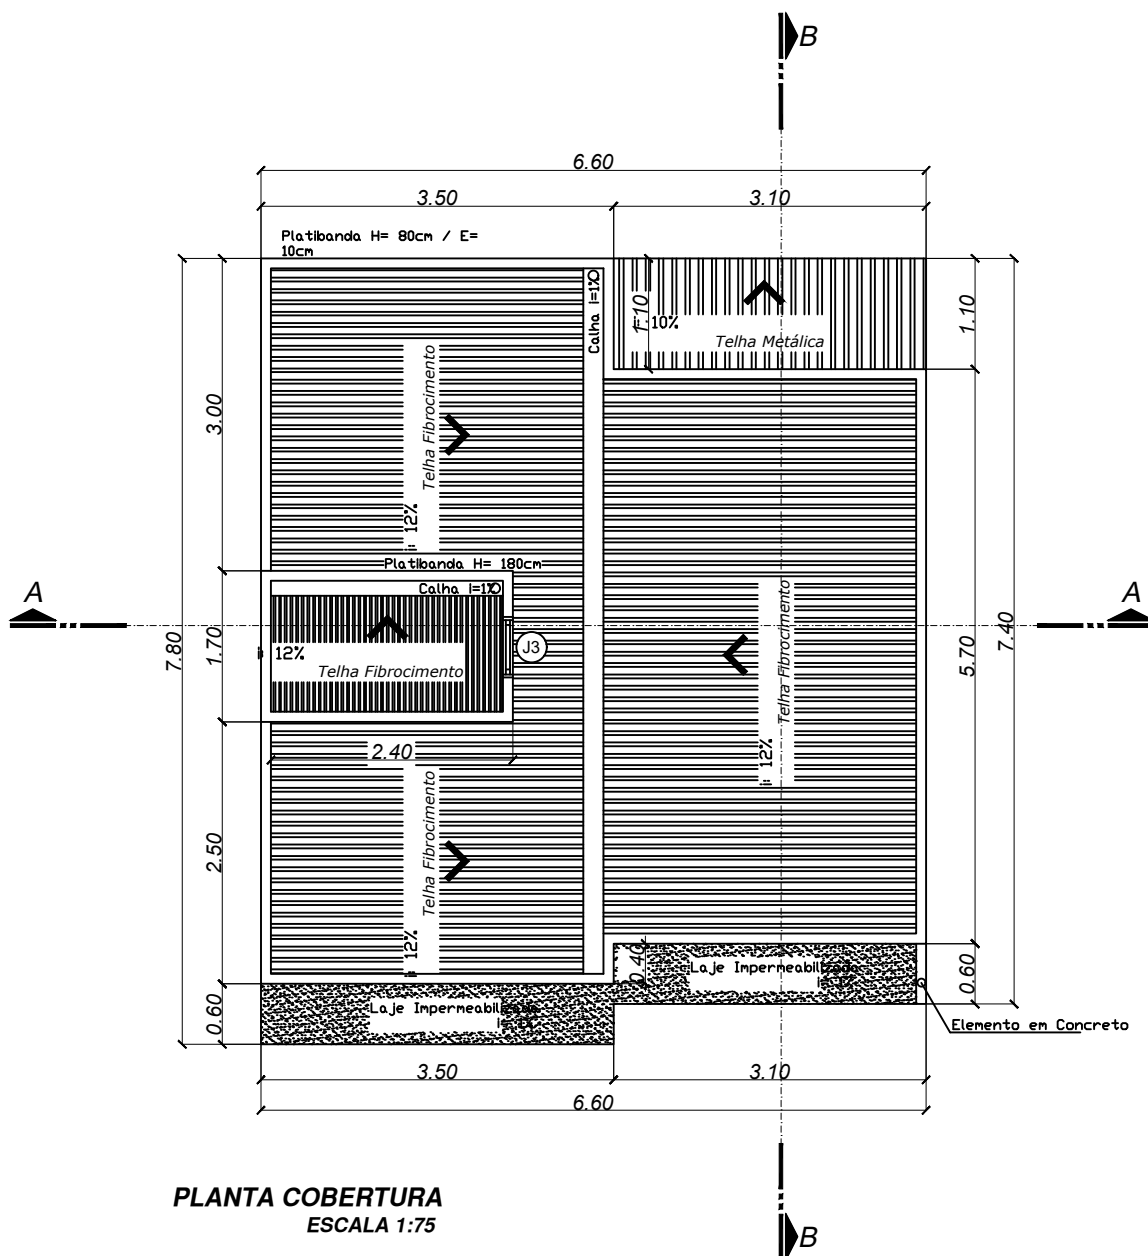

PREFEITURA MUNICIPAL DE IBIACÁ-RS

Rua do Interventor, nº510, Ibiacá-RS

54 3374 1177 ou 3374 1179

www.ibiaca.rs.gov.br

PROJETO:

CONJUNTO HABITACIONAL A CASA É SUA

LOCAL DA OBRA:

RUA 15 DE NOVEMBRO - RUA ANCELMO BASCHERA - TRAVESSA A - IBIACÁ-RS

PROPRIETÁRIO:

PREFEITURA MUNICIPAL DE IBIACÁ RS

RESPONSÁVEL TÉCNICO:

ENGª LIDIANE BEDIN - CREA-RS 265710

PROJETO / DESCRIÇÃO:

PLANTA DE COBERTURA

DESENHO:

MARCOS BALARDIN

DATA:

JAN 2025

ESCALA:

1:75

ÁREA TOTAL PAV.:

46,34 m²

PRANCHA:

2 / 9