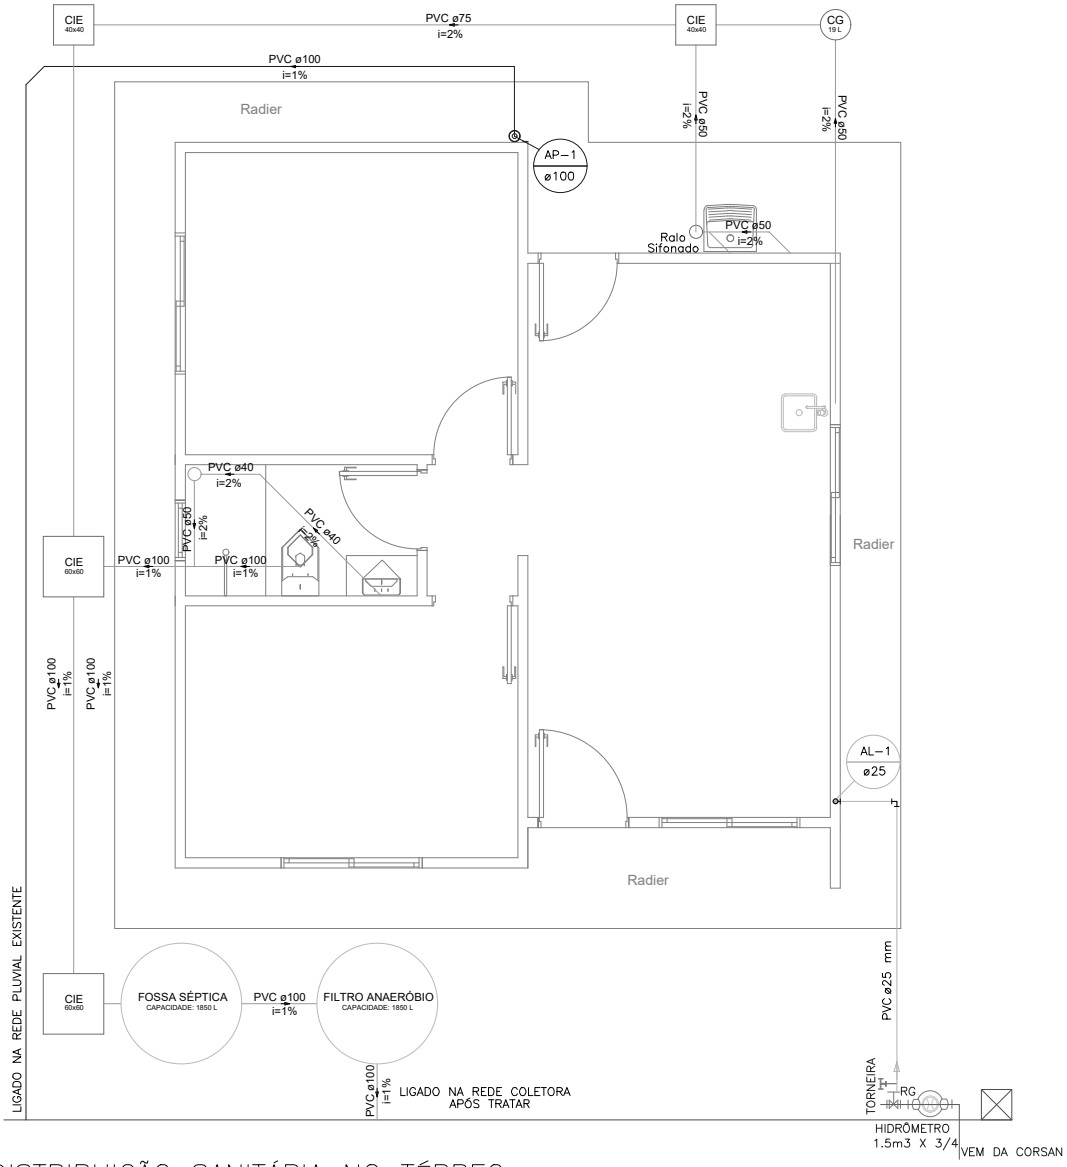


DISTRIBUIÇÃO SANITÁRIA NO TÉRREO

1/75

# PREFEITURA MUNICIPAL DE IBIAÇÁ-RS

Rua do interventor, nº510, Ibiaçá-RS

54 3374 1177 ou 3374 1179

www.ibiaca.rs.gov.br

PROJETO:
CONJUNTO HABITACIONAL A CASA É SUA

LOCAL DA OBRA:
RUA 15 DE NOVEMBRO - RUA ANCELMO BASCHERA - TRAVESSA A - IBIAÇÁ-RS

PROPRIETÁRIO:
PREFEITURA MUNICIPAL DE IBIAÇÁ RS

RESPONSÁVEL TÉCNICO:
ENGª LIDIANE BEDIN - CREA-RS 265710

PROJETO/DESCRIÇÃO:
HIDROSANITÁRIO: TÉRREO

DESENHO:
MARCOS BALARDIN

DATA:
JAN 2025

ÁREA TOTAL PAV.:
46,34 m²

ESCALA:
1:75

PRANCHA:
6/9