



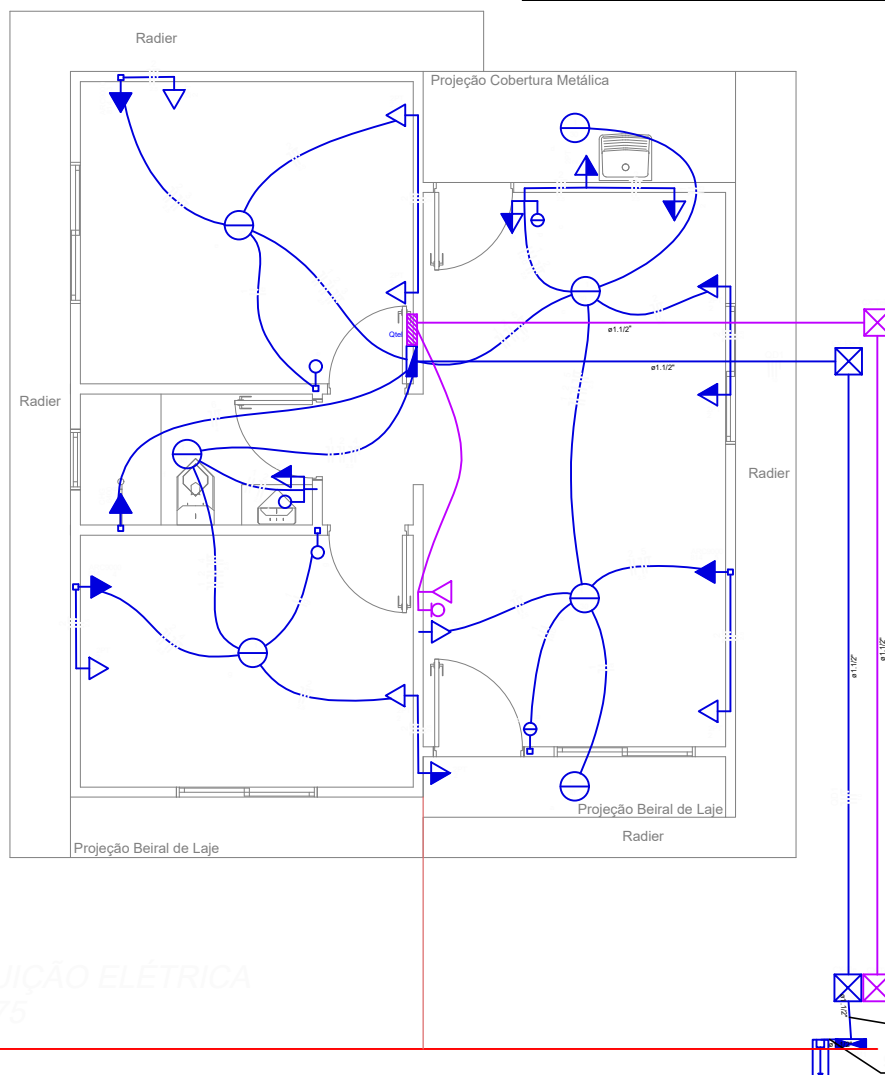

DISTRIBUIÇÃO ELÉTRICA
Escala 1/75

Entrada de energia aérea
com caixa de medição
embutida, ramal de entrada
bifásica 10mm², aterramento
6mm²

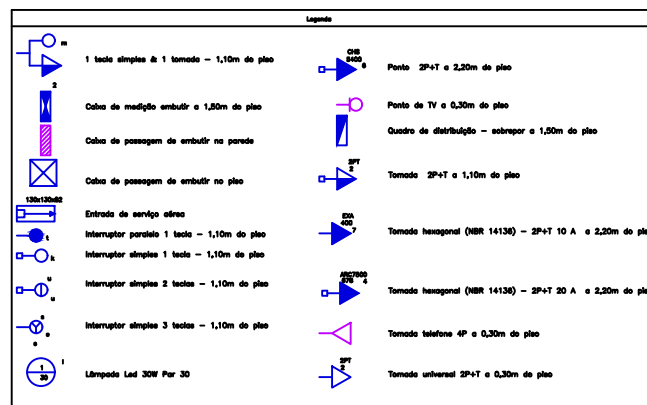

PREFEITURA MUNICIPAL DE IBIACÁ-RS

Rua do Interventor, nº510, Ibiacá-RS
54 3374 1177 ou 3374 1179
www.ibiaca.rs.gov.br

PROJETO:
CONJUNTO HABITACIONAL A CASA É SUA

LOCAL DA OBRA:
RUA 15 DE NOVEMBRO - RUA ANCELMO BASCHERA - TRAVESSA A - IBIACÁ-RS

PROPRIETÁRIO:
PREFEITURA MUNICIPAL DE IBIACÁ RS

RESPONSÁVEL TÉCNICO:
ENG^a LIDIANE BEDIN - CREA-RS 265710

PROJETO / DESCRIÇÃO:
PLANTA ELÉTRICA

DESENHO:
MARCOS BALARDIN

DATA:
JAN 2025

ÁREA TOTAL PAV.:
46,34 m²

ESCALA:
1:75

PRANCHA:
5 / 9