



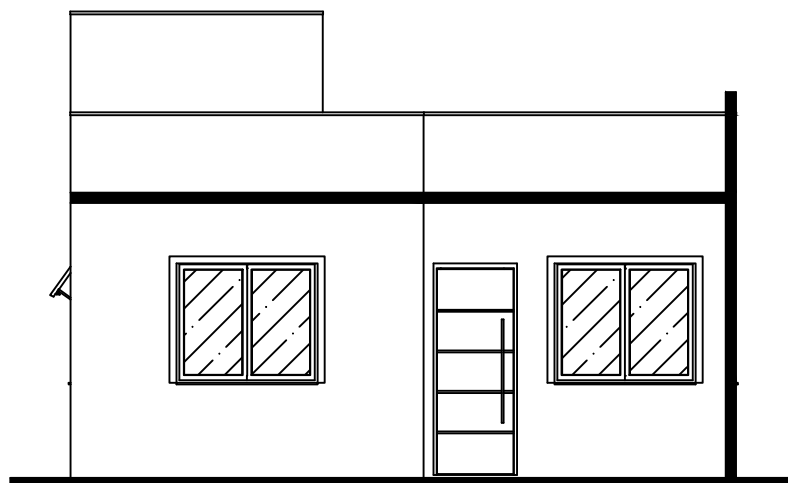

FACHADA FRONTAL
ESCALA 1:75

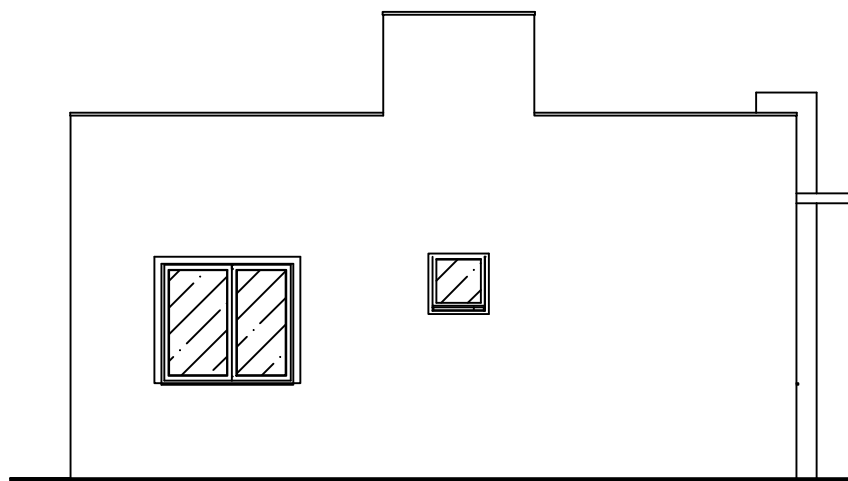

FACHADA LATERAL
ESCALA 1:75



PREFEITURA MUNICIPAL DE IBIAÇÁ-RS

Rua do Interventor, nº510, Ibiacá-RS
54 3374 1177 ou 3374 1179
www.ibiaca.rs.gov.br

PROJETO:
CONJUNTO HABITACIONAL A CASA É SUA

LOCAL DA OBRA:
RUA 15 DE NOVEMBRO - RUA ANCELMO BASCHERA - TRAVESSA A - IBIAÇÁ-RS

PROPRIETÁRIO:
PREFEITURA MUNICIPAL DE IBIAÇÁ RS

RESPONSÁVEL TÉCNICO:
ENGª LIDIANE BEDIN - CREA-RS 265710

PROJETO / DESCRIÇÃO:

ARQUITETÔNICO:
FACHADAS

DESENHO:

MARCOS BALARDIN

DATA:
JAN 2025

ESCALA:
1:75

ÁREA TOTAL PAV.:
46,34 m²

PRANCHA:
3 / 9