



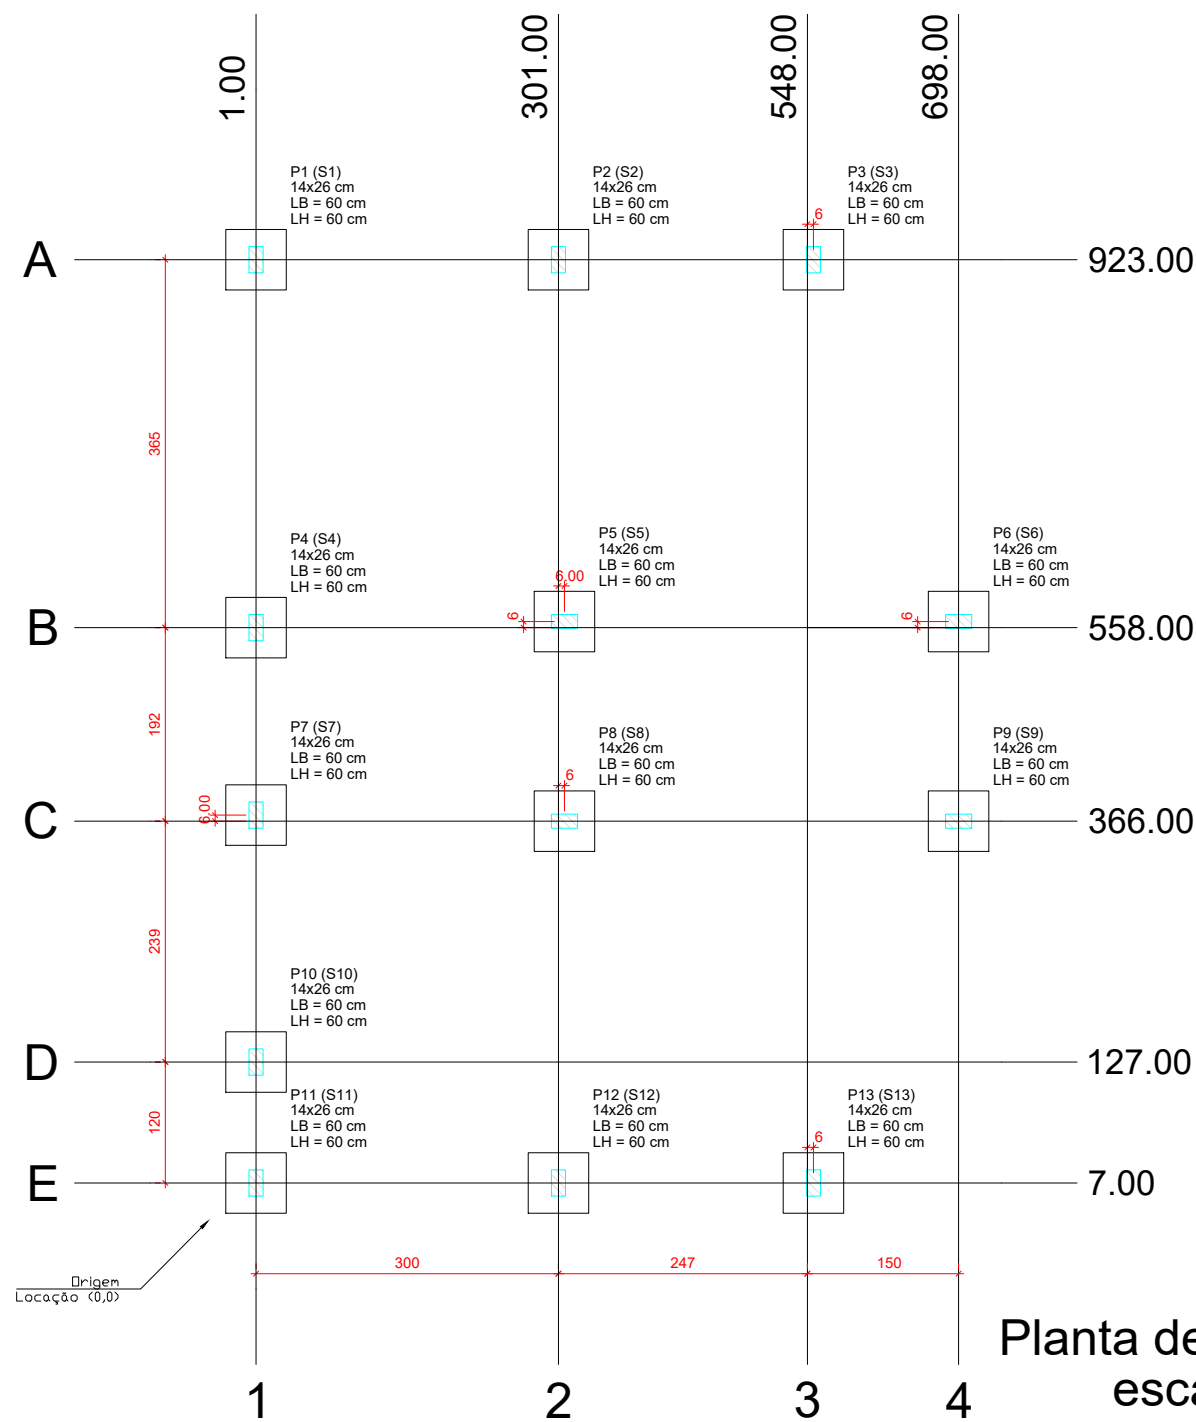

Forma do pavimento Nivel 0 Baldr (Nível -5)
escala 1:150

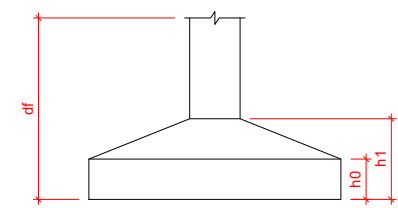

Pilar					Planta de Locação de Fundação					
Nome	Seção (cm)	X (cm)	Y (cm)	Posição	Nome	Lado B (cm)	Lado H (cm)	h0 / ha (cm)	h1 / hb (cm)	df (cm)
P1	14x26	1.00	923.00	A-1 S1	P1	60	923.00	20	20	100
P2	14x26	301.00	923.00	A-2 S2	P2	60	60	20	20	100
P3	14x26	554.00	923.00	A-3 S3	P3	60	60	20	20	100
P4	14x26	1.00	558.00	B-1 S4	P4	60	60	20	20	100
P5	14x26	307.00	558.00	B-2 S5	P5	60	60	20	20	100
P6	14x26	558.00	558.00	B-4 S6	P6	60	60	20	20	100
P7	14x26	1.00	372.00	C-1 S7	P7	60	60	20	20	100
P8	14x26	307.00	372.00	C-2 S8	P8	60	60	20	20	100
P9	14x26	558.00	372.00	C-4 S9	P9	60	60	20	20	100
P10	14x26	1.00	127.00	D-1 S10	P10	60	60	20	20	100
P11	14x26	1.00	7.00	E-1 S11	P11	60	60	20	20	100
P12	14x26	301.00	7.00	E-2 S12	P12	60	60	20	20	100
P13	14x26	554.00	7.00	E-3 S13	P13	60	60	20	20	100

Lajes - NÍVEL 1 TETO					
Nome	Tipo	Altura (cm)	Elevação (cm)	Nível (cm)	Sobrecarga (kgf/m²)
L1	Pré-moldada	12	-13	262	582

Características dos materiais		
fck (MPa)	Ecs (MPa)	Abatimento (cm)
20	21287	10.00


Dimensão máxima do agregado = 19 mm

Vigas - NÍVEL 0 BALDRAME			
Nome	Seção (cm)	Elevação (cm)	Nível (cm)
V1	12x25	-5	-10
V2	12x30	0	-5
V3	12x30	0	-5
V4	12x30	0	-5
V5	12x30	0	-5
V6	12x25	-5	-10
V7	12x25	0	-5
V8	12x30	0	-5
V9	12x25	-5	-10
V10	12x30	0	-5
V11	12x30	0	-5
V12	12x25	-5	-10


Vigas - NÍVEL 1 TETO			
Nome	Seção (cm)	Elevação (cm)	Nível (cm)
V1	12x25	0	265
V2	12x25	0	265
V3	12x25	0	265
V4	12x25	0	265
V5	12x25	0	265
V6	12x25	0	265
V7	12x25	0	265
V8	12x30	0	265
V9	12x25	0	265
V10	12x30	0	265
V11	12x30	0	265
V12	12x25	0	265

Legenda das vigas e paredes	
	Viga
	Viga / Laje chata ou invertida


Legenda dos pilares	
	Pilar que morre
	Pilar que passa
	Pilar que nasce
	Pilar com mudança de seção

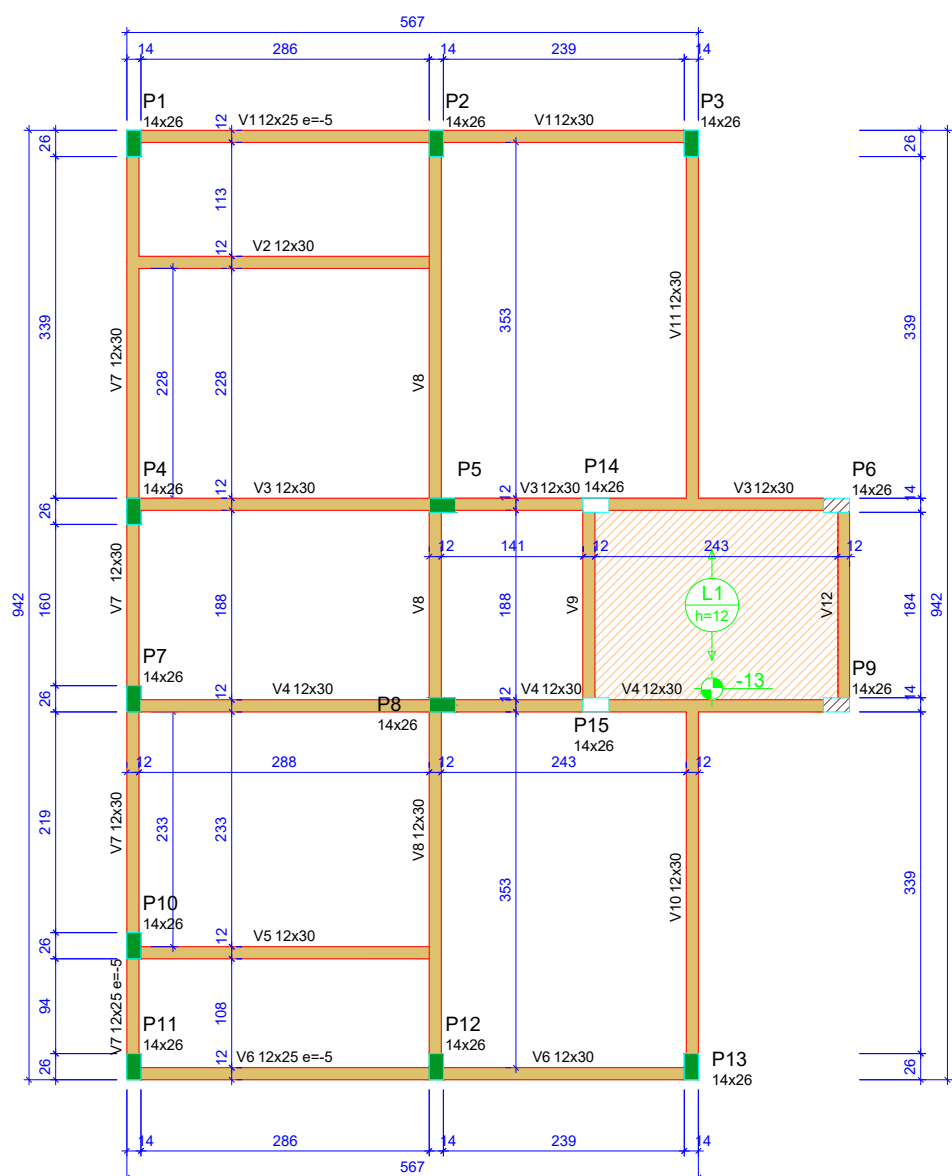

Forma do pavimento Nivel 1 Teto (Nível 265)
escala 1:150

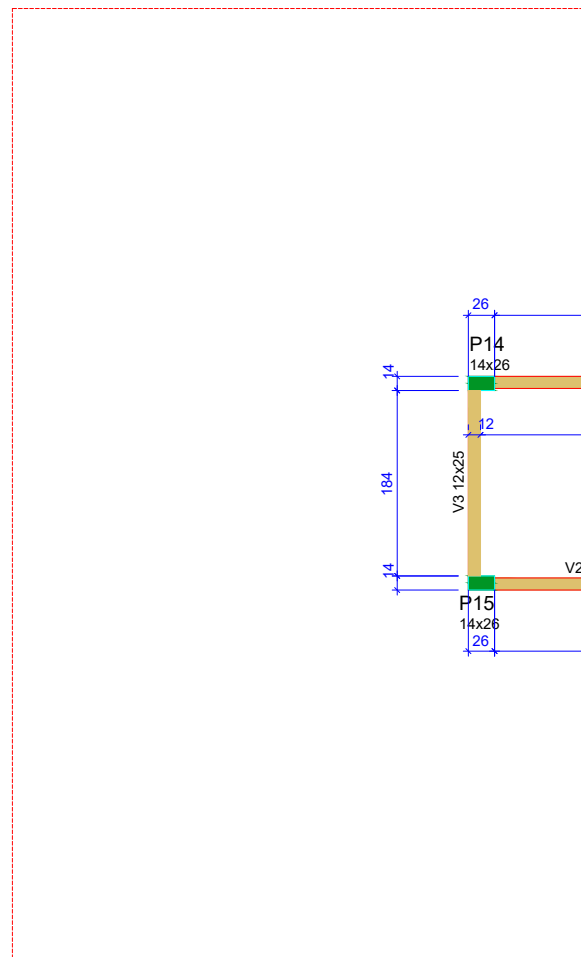

Forma do pavimento Nivel 2 Reservatório (Nível 388)
escala 1:150

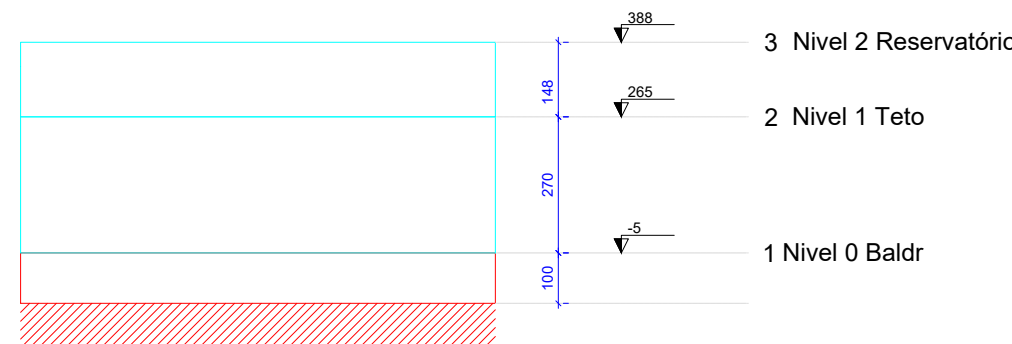

Corte Y-Y
Esquemático
S/E

PREFEITURA MUNICIPAL DE IBIAÇÁ-RS			
Rua do interventor, nº510, Ibiacá-RS			
54 3374 1177 ou 3374 1179			
www.ibiaca.rs.gov.br			
PROJETO: LOTEAMENTO BOA VISTA			
LOCAL DA OBRA: CENTRO, IBIAÇÁ-RS			
PROPRIETÁRIO: PREFEITURA MUNICIPAL DE IBIAÇÁ		PROJETO / DESCRIÇÃO: ESTRUTURAL	
RESPONSÁVEL TÉCNICO: ENG. CIVIL LIDIANE BEPIN CREA RS 265710		DESENHO: LIDIANE BEPIN	
		ÁREA TOTAL: 57,09 m²	
		DATA: AGO/2025	
		PRANCHA: 07/15	
		ESCALA: INDICADA	
		E.O.I.	