

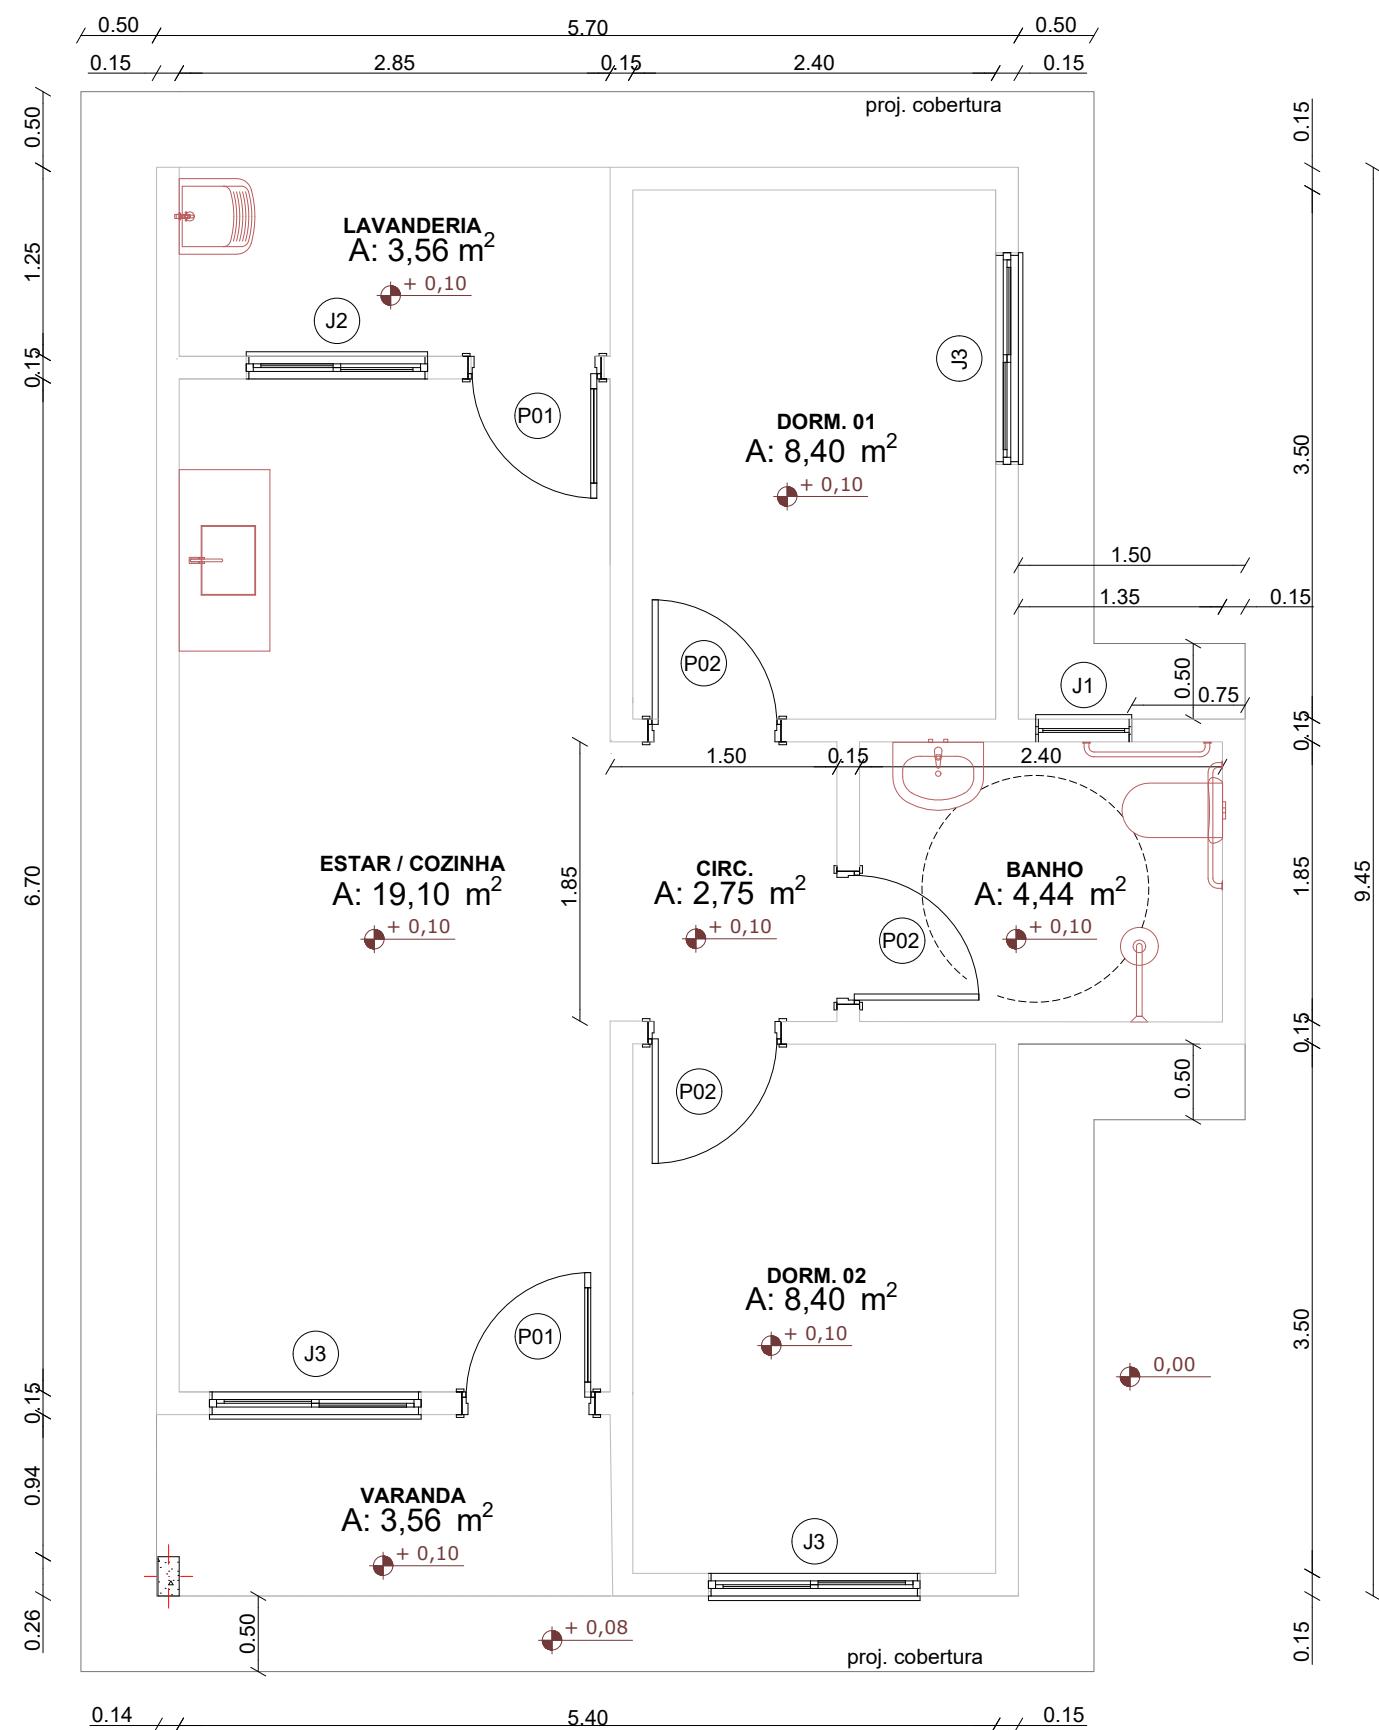
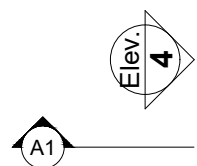


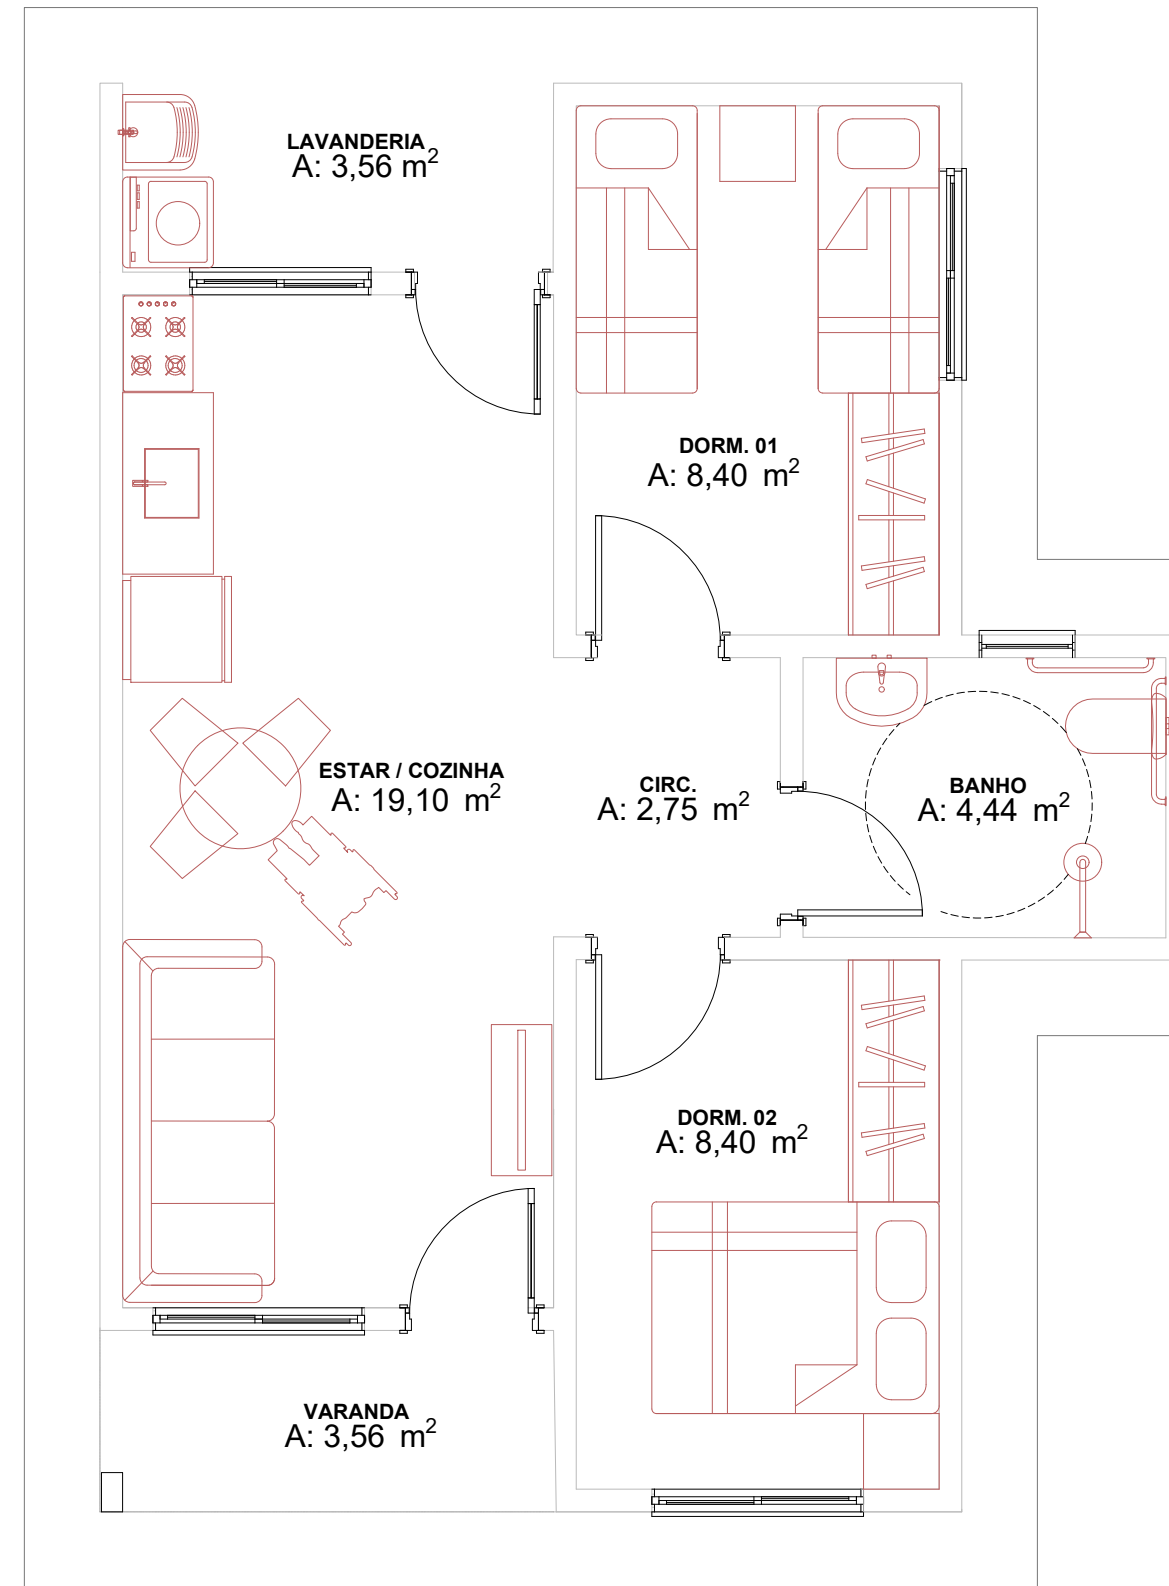

ITEM	MEDIDAS	MATERIAL
J1	0,60 X 0,60/1,50	Alumínio
J2	1,20 X 1,00/1,15	Alumínio
J3	1,40 X 1,00/1,10	Alumínio
P1	0,80 X 2,10	Alumínio
P2	0,80 X 2,10	Madeira

Planta Térreo
1:50

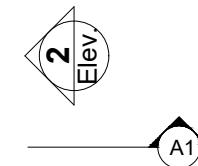

Planta Mobiliada
1:50

 PREFEITURA MUNICIPAL DE IBIACÁ-RS Rua do interventor, nº510, Ibiacá-RS 54 3374 1177 ou 3374 1179 www.ibiaca.rs.gov.br			
PROJETO: LOTEAMENTO BOA VISTA			
LOCAL DA OBRA: CENTRO, IBIACÁ-RS			
PROPRIETÁRIO: PREFEITURA MUNICIPAL DE IBIACÁ	PROJETO / DESCRIÇÃO: PLANTA BAIXA E PLANTA MOBILIADA	DESENHO: LIDIANE BEPÍN DATA: AGO/2025	ÁREA TOTAL: 57,09 m² PRANCHA: 02/15
RESPONSÁVEL TÉCNICO: ENG. CIVIL LIDIANE BEPÍN CREA RS 265710		ESCALA: INDICADA	AO2