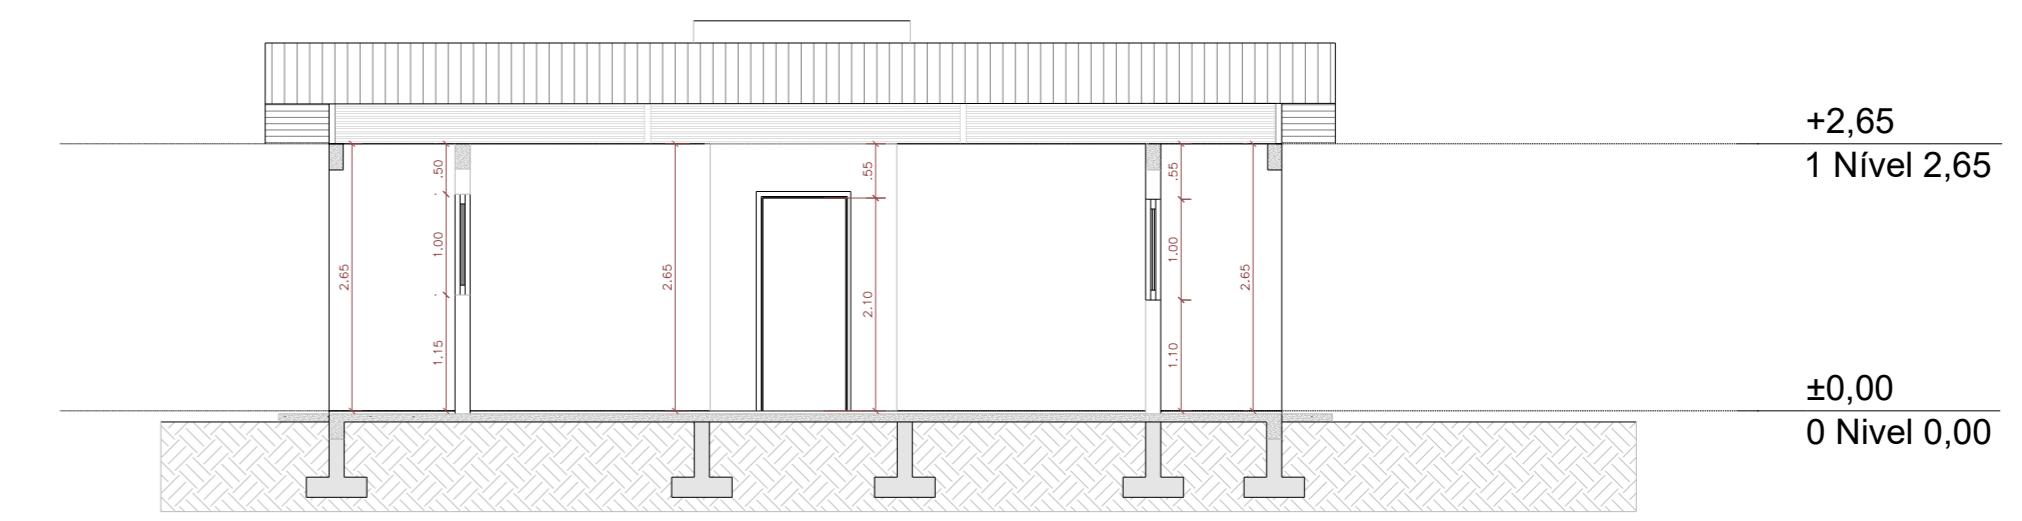
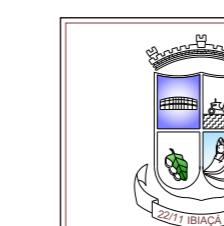


05

Corte A1
1:75

06

Corte A2
1:75

PREFEITURA MUNICIPAL DE IBIAÇÁ-RS

Rua do Interventor, nº 510, Ibiaçá-RS
54 3374 1177 ou 3374 1179
www.ibiaca.rs.gov.br

PROJETO: LOTEAMENTO BOA VISTA

LOCAL DA OBRA:
CENTRO, IBIAÇÁ-RS

PROPRIETÁRIO:

PREFEITURA MUNICIPAL DE IBIAÇÁ

RESPONSÁVEL TÉCNICO:

ENG. CIVIL LIDIANE BEDIN CREA RS 265710

PROJETO/ DESCRIÇÃO:
PLANTA CORTESDESENHO:
LIDIANE BEDIN
DATA: AGO/2025
PRANCHA: 04/15ÁREA TOTAL:
57,09 m²
ESCALA: INDICADA
AO4