



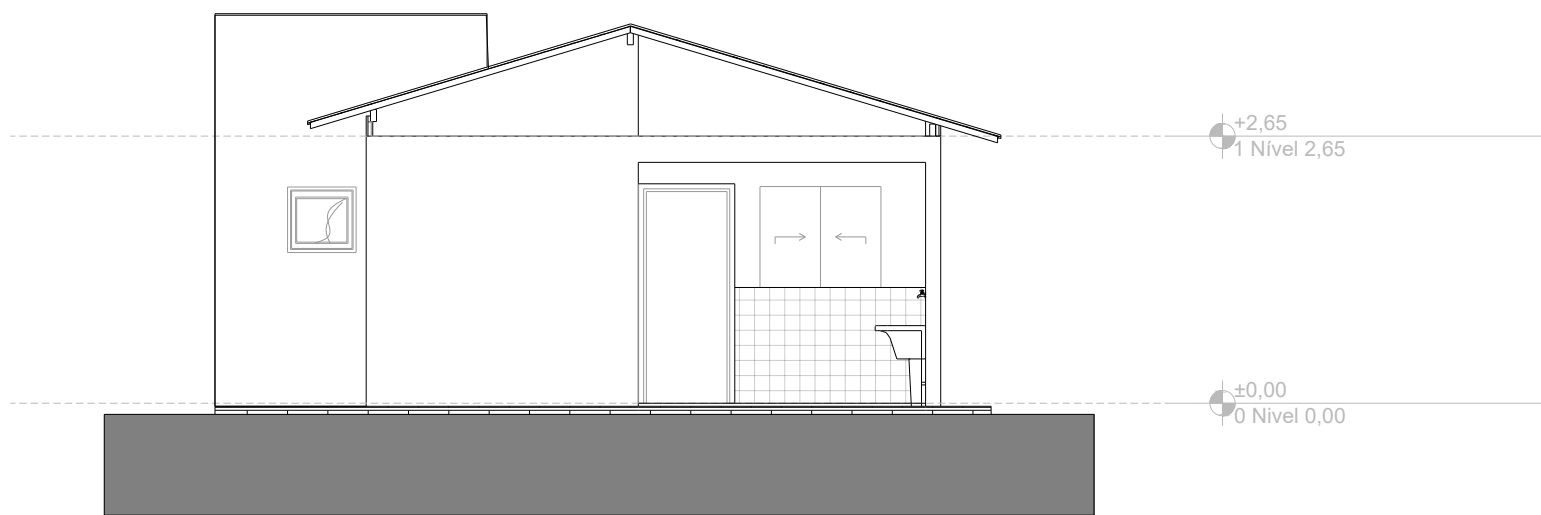

09 Elevação 03
1:75

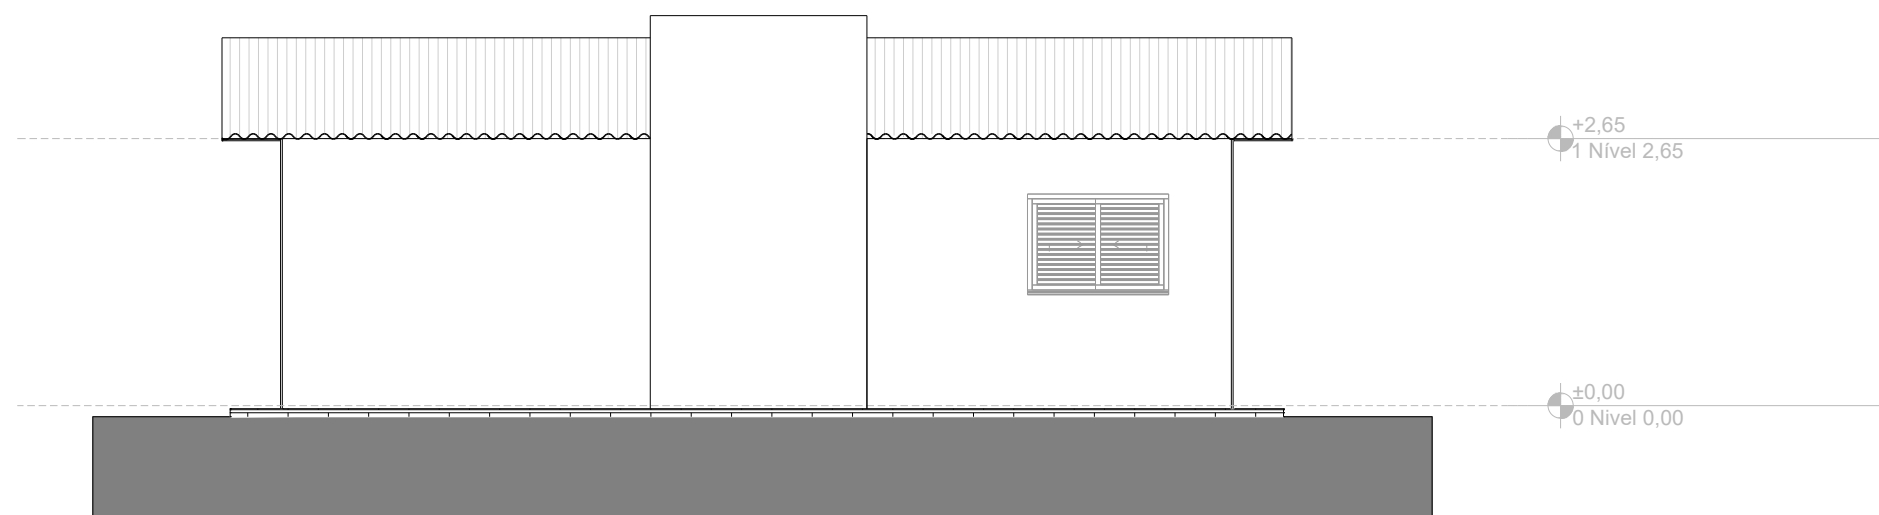

10 Elevação 04
1:75

				PREFEITURA MUNICIPAL DE IBIACÁ-RS		
Rua do interventor, nº510, Ibiacá-RS 54 3374 1177 ou 3374 1179 www.ibiaca.rs.gov.br						
PROJETO: LOTEAMENTO BOA VISTA						
LOCAL DA OBRA: CENTRO, IBIACÁ-RS						
PROPRIETÁRIO: PREFEITURA MUNICIPAL DE IBIACÁ			PROJETO / DESCRIÇÃO: ELEVAÇÕES 03 e 04		DESENHO: LIDIANE BEPÍN	ÁREA TOTAL: 57,09 m²
RESPONSÁVEL TÉCNICO: ENG. CIVIL LIDIANE BEPÍN CREA RS 265710					DATA: AGO / 2025	PRANCHA: 06 / 15
					ESCALA: INDICADA	A06