



Elevação 01  
1:75

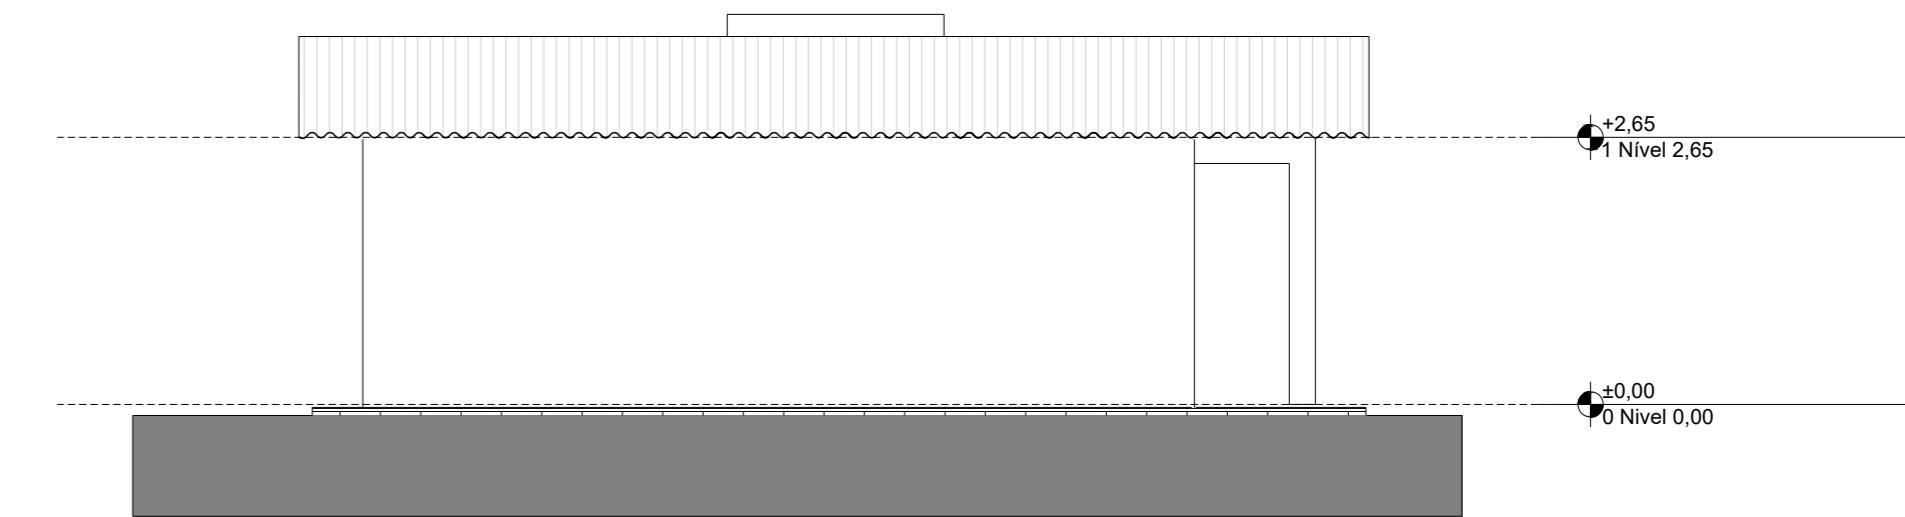

Elevação 02  
1:75

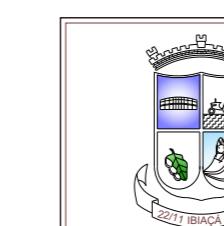

PREFEITURA MUNICIPAL DE IBIAÇÁ-RS

Rua do Interventor, nº 510, Ibiaçá-RS  
54 3374 1177 ou 3374 1179  
www.ibiaca.rs.gov.br

PROJETO:  
LOTEAMENTO BOA VISTA

LOCAL DA OBRA:  
CENTRO, IBIAÇÁ-RS

PROPRIETÁRIO:

PREFEITURA MUNICIPAL DE IBIAÇÁ

RESPONSÁVEL TÉCNICO:

ENG. CIVIL LIDIANE BEDIN CREA RS 265710

PROJETO/ DESCRIÇÃO:  
ELEVACÕES 01 e 02

DESENHO:  
LIDIANE BEDIN  
DATA: AGO/2025

ÁREA TOTAL:  
57,09 m<sup>2</sup>  
PRANCHA: 09/15

ESCALA: INDICADA  
A05