



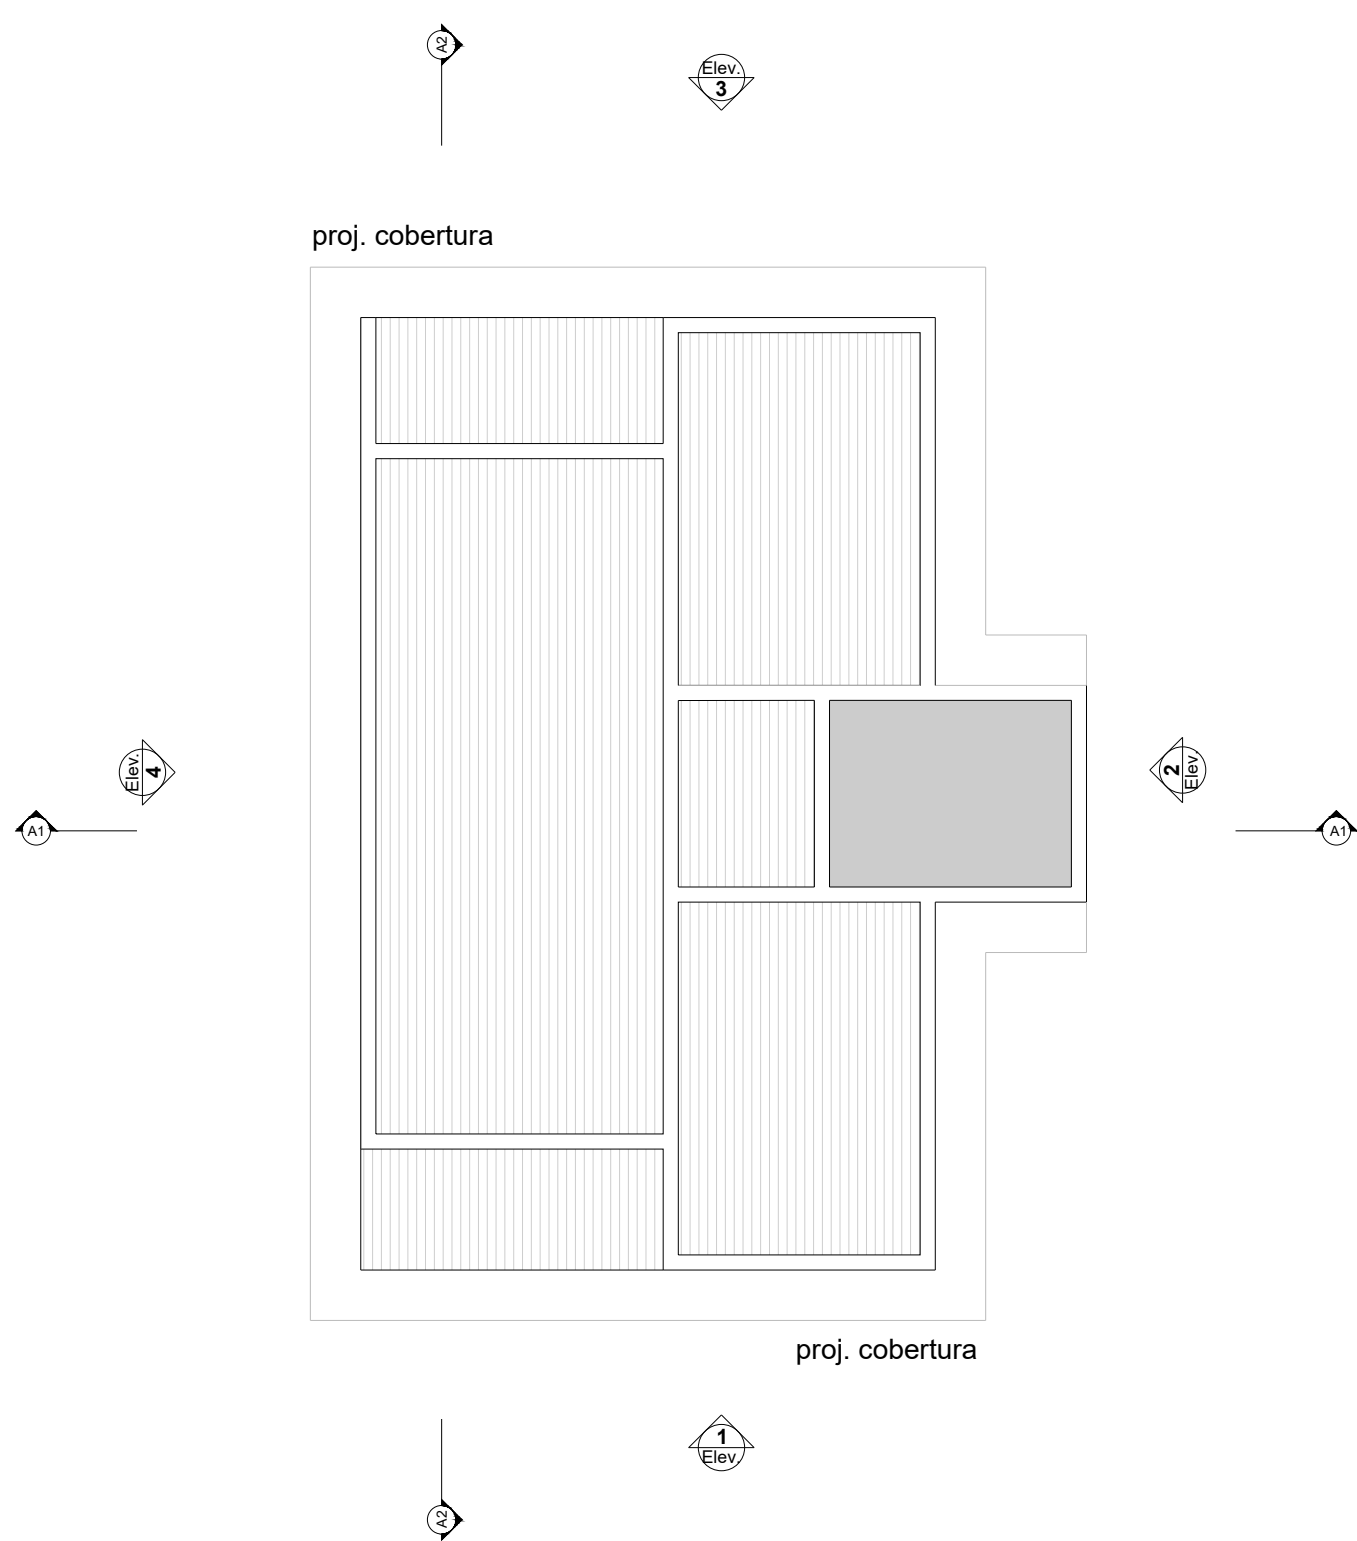

03

Planta Forro
1:75

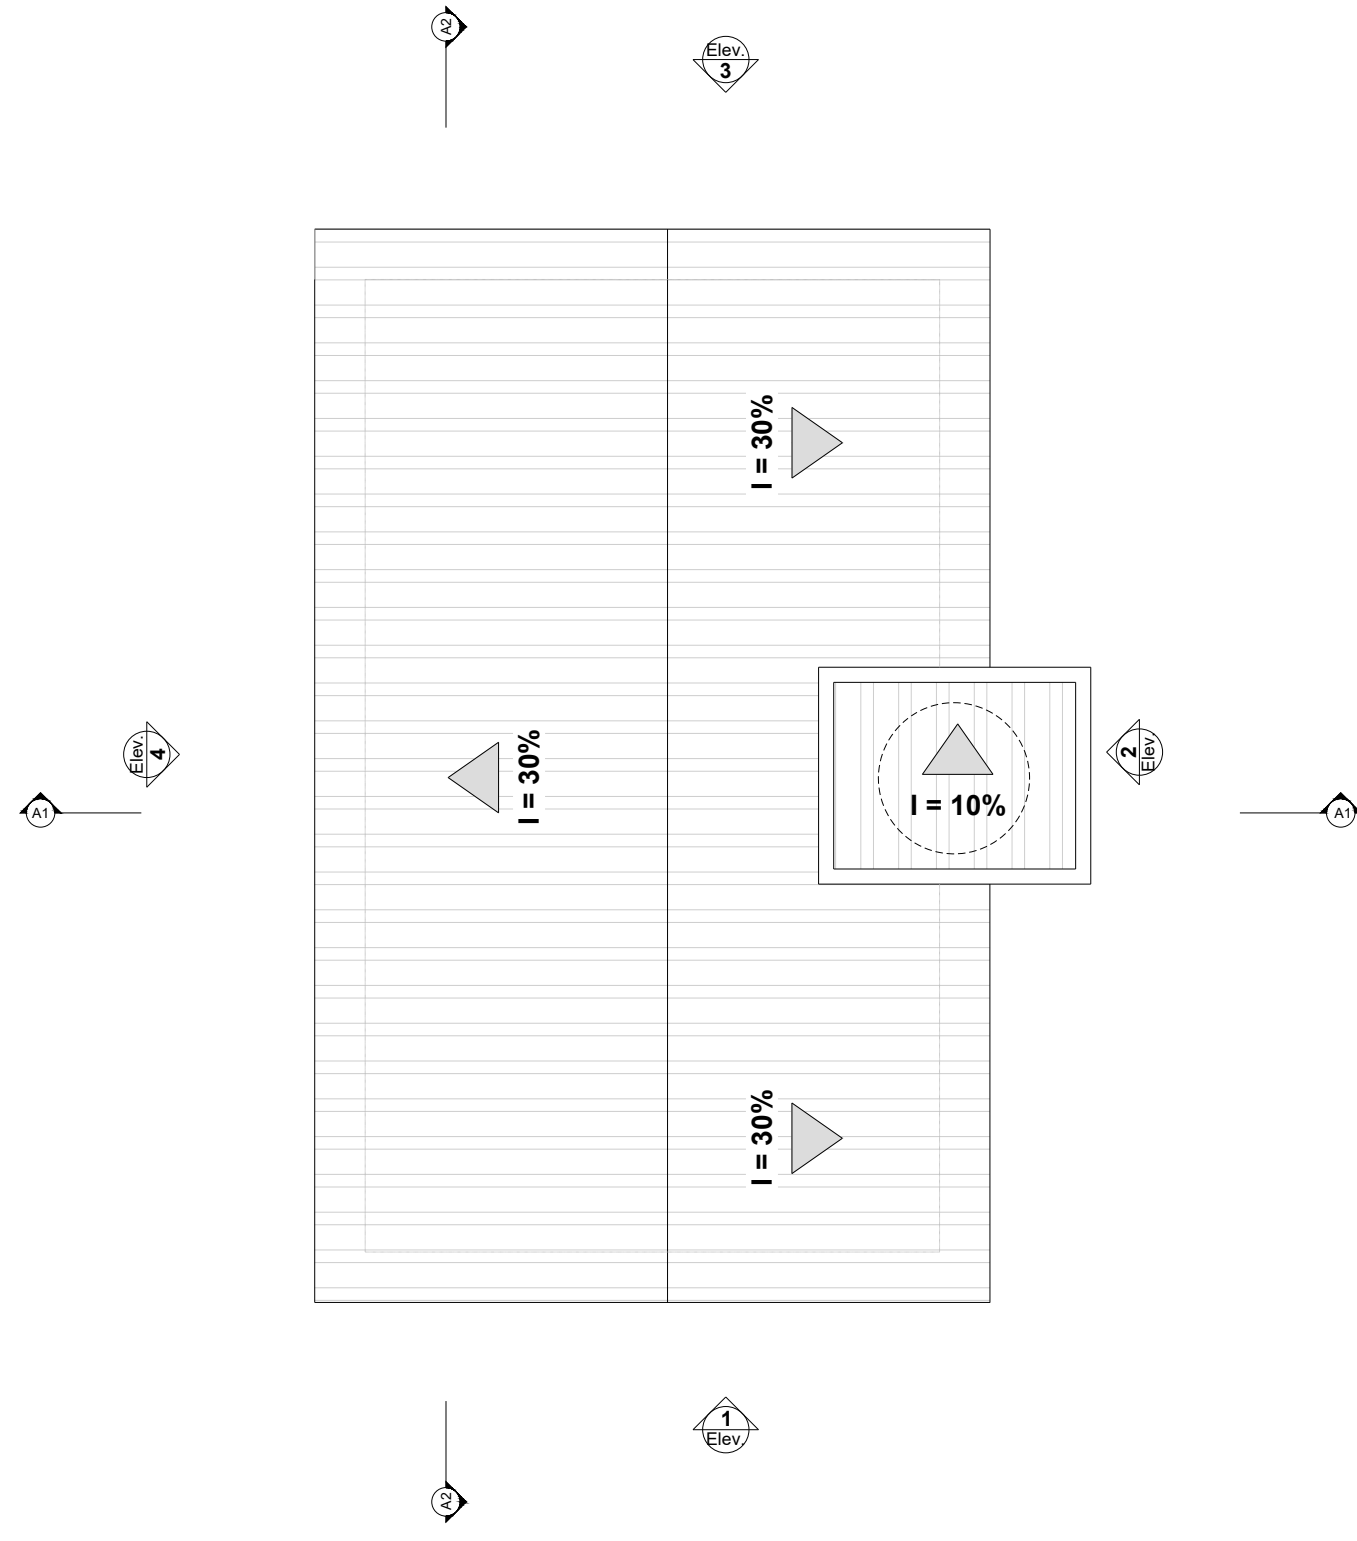

04

Planta Cobertura
1:75



PREFEITURA MUNICIPAL DE IBIAÇÁ-RS

Rua do Interventor, nº510, Ibiacá-RS
54 3374 1177 ou 3374 1179
www.ibiaca.rs.gov.br

PROJETO: LOTEAMENTO BOA VISTA			
LOCAL DA OBRA: CENTRO, IBIAÇÁ-RS			
PROPRIETÁRIO: PREFEITURA MUNICIPAL DE IBIAÇÁ	PROJETO / DESCRIÇÃO: PLANTA FORRO E PLANTA COBERTURA	DESENHO: LIDIANE BEPÍN	ÁREA TOTAL: 57,09 m²
		DATA: AGO / 2025	PRANCHA: 05 / 15
RESPONSÁVEL TÉCNICO: ENG. CIVIL LIDIANE BEPÍN CREA RS 265710		ESCALA: INDICADA	A03