




CORTE AA'
ESCALA: 1/50

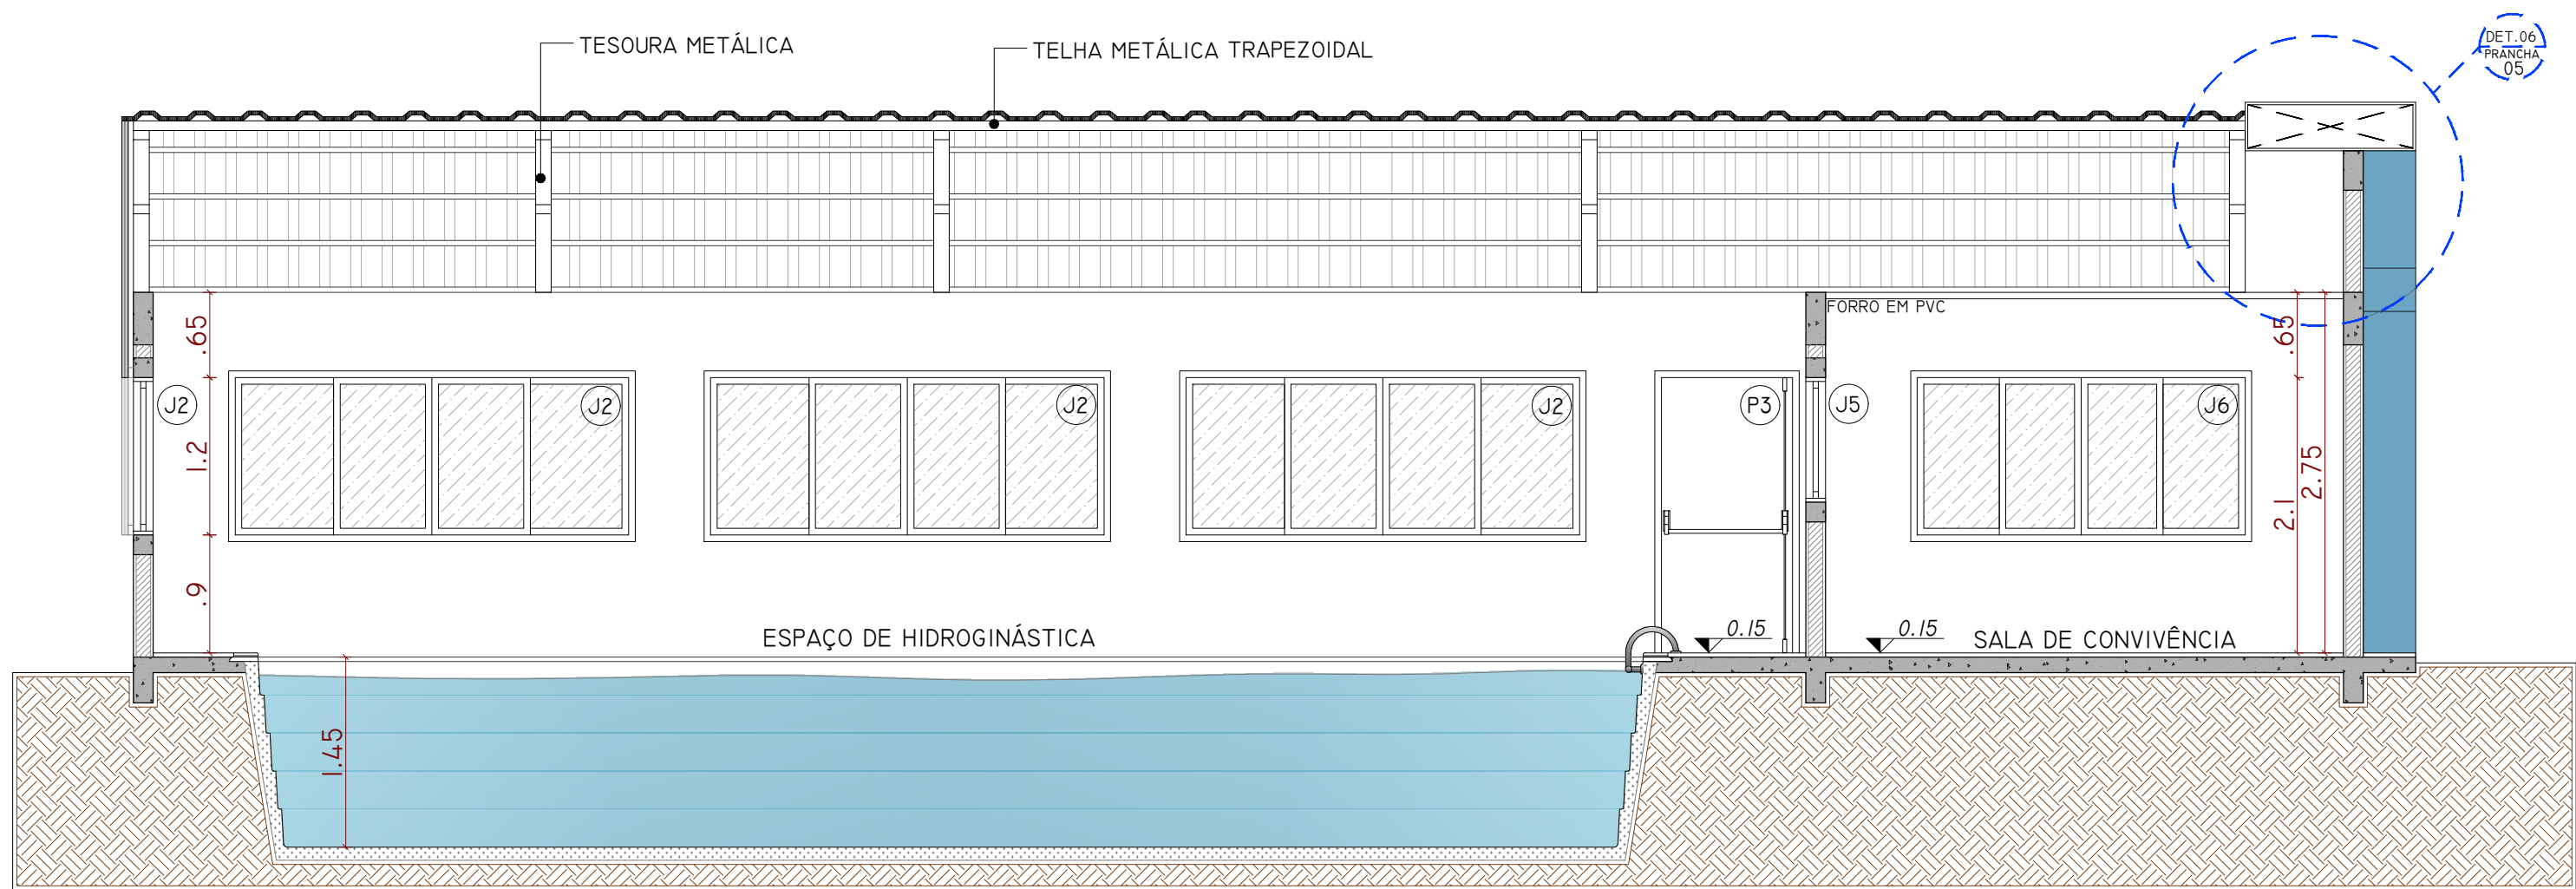


CORTE BB'
ESCALA: 1/50

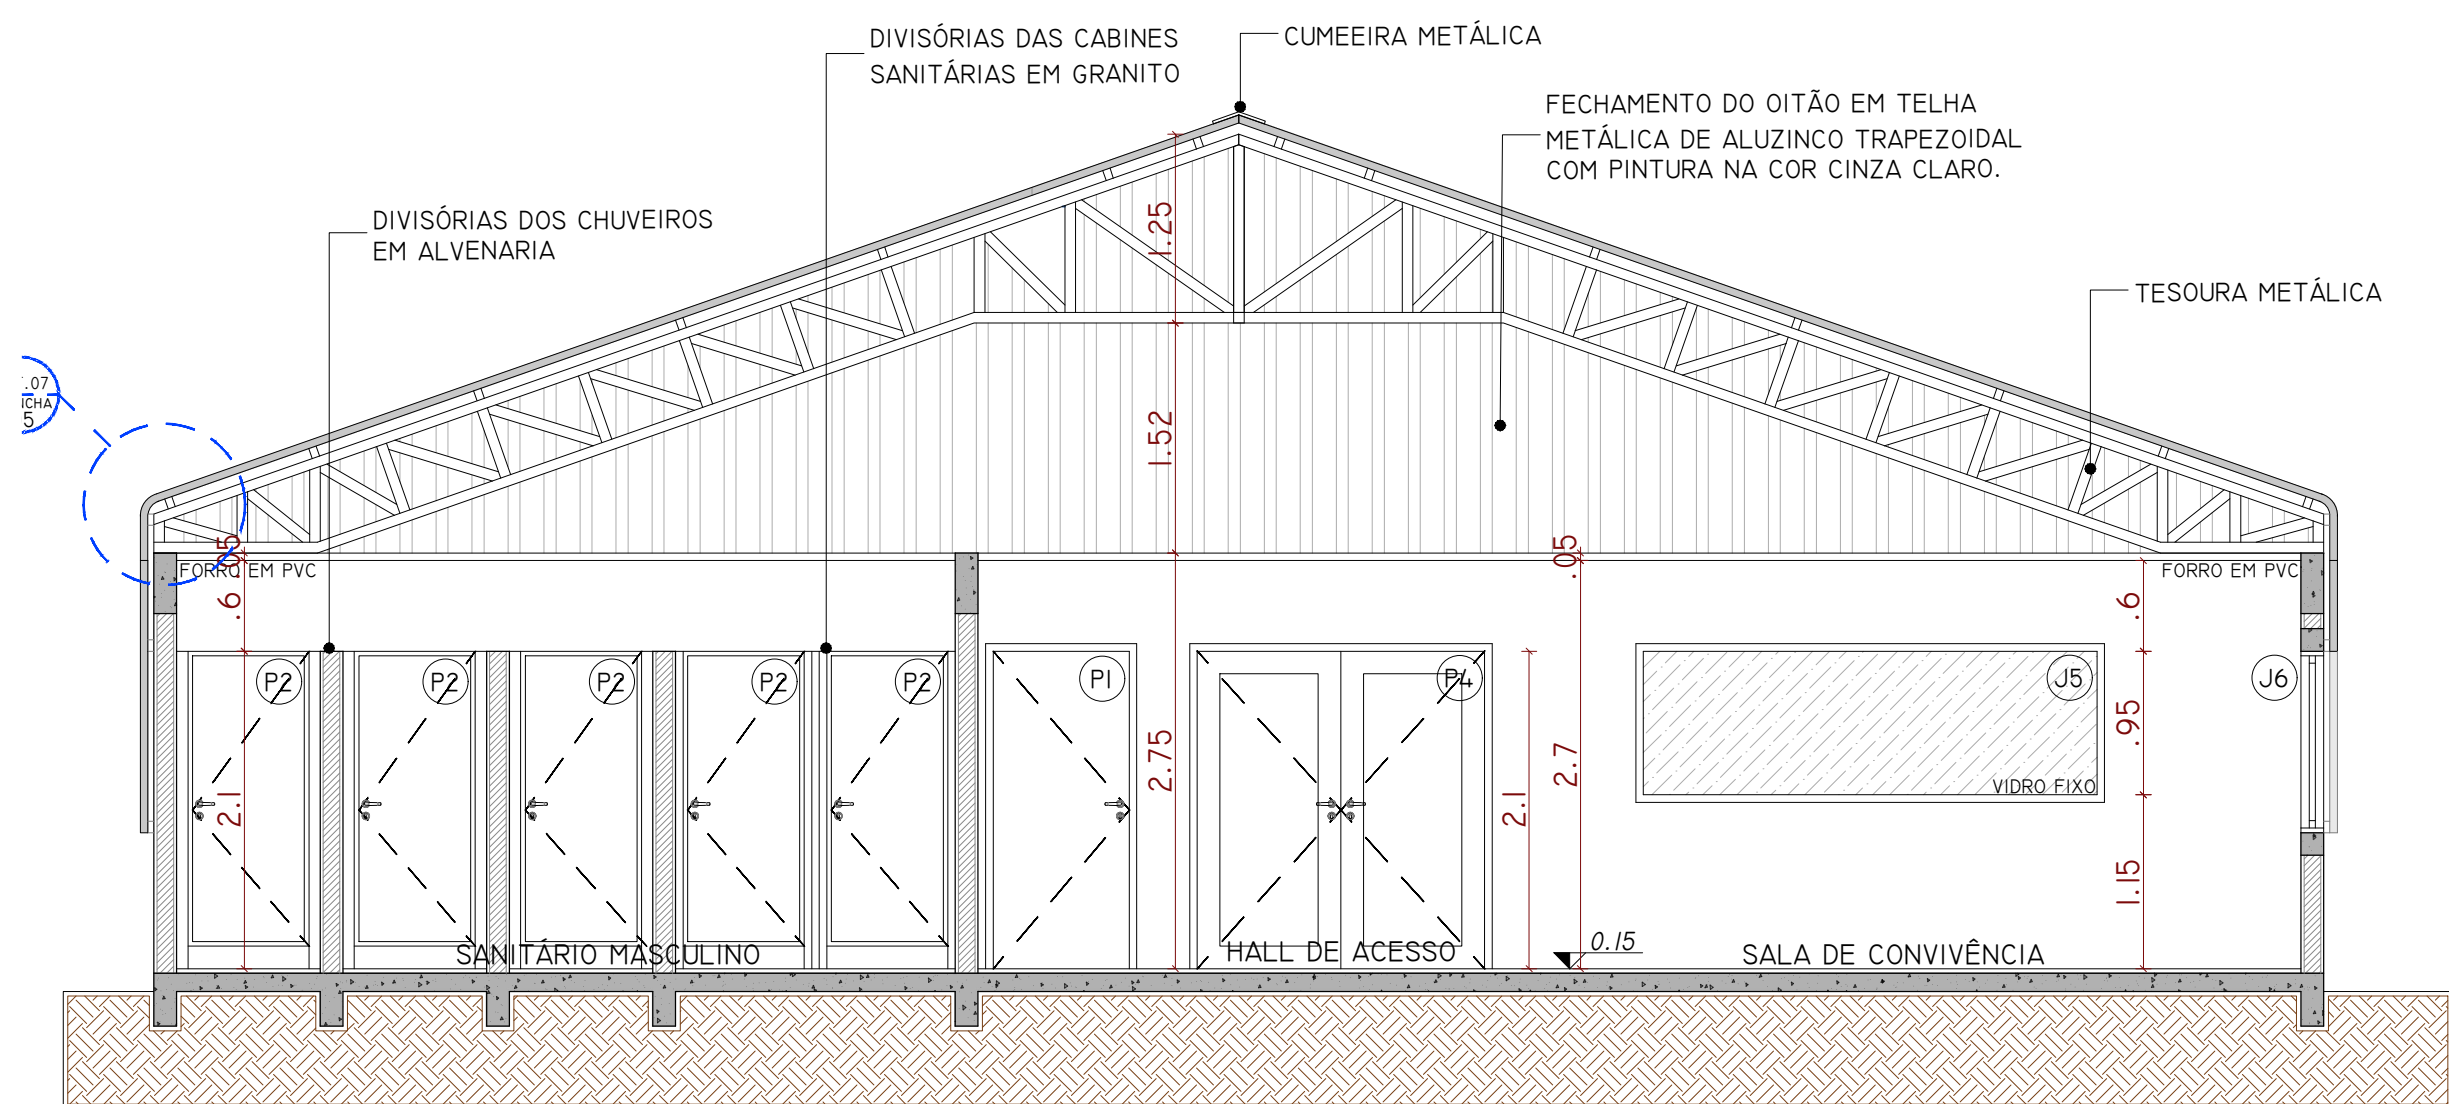

CORTE CC'
ESCALA: 1/50

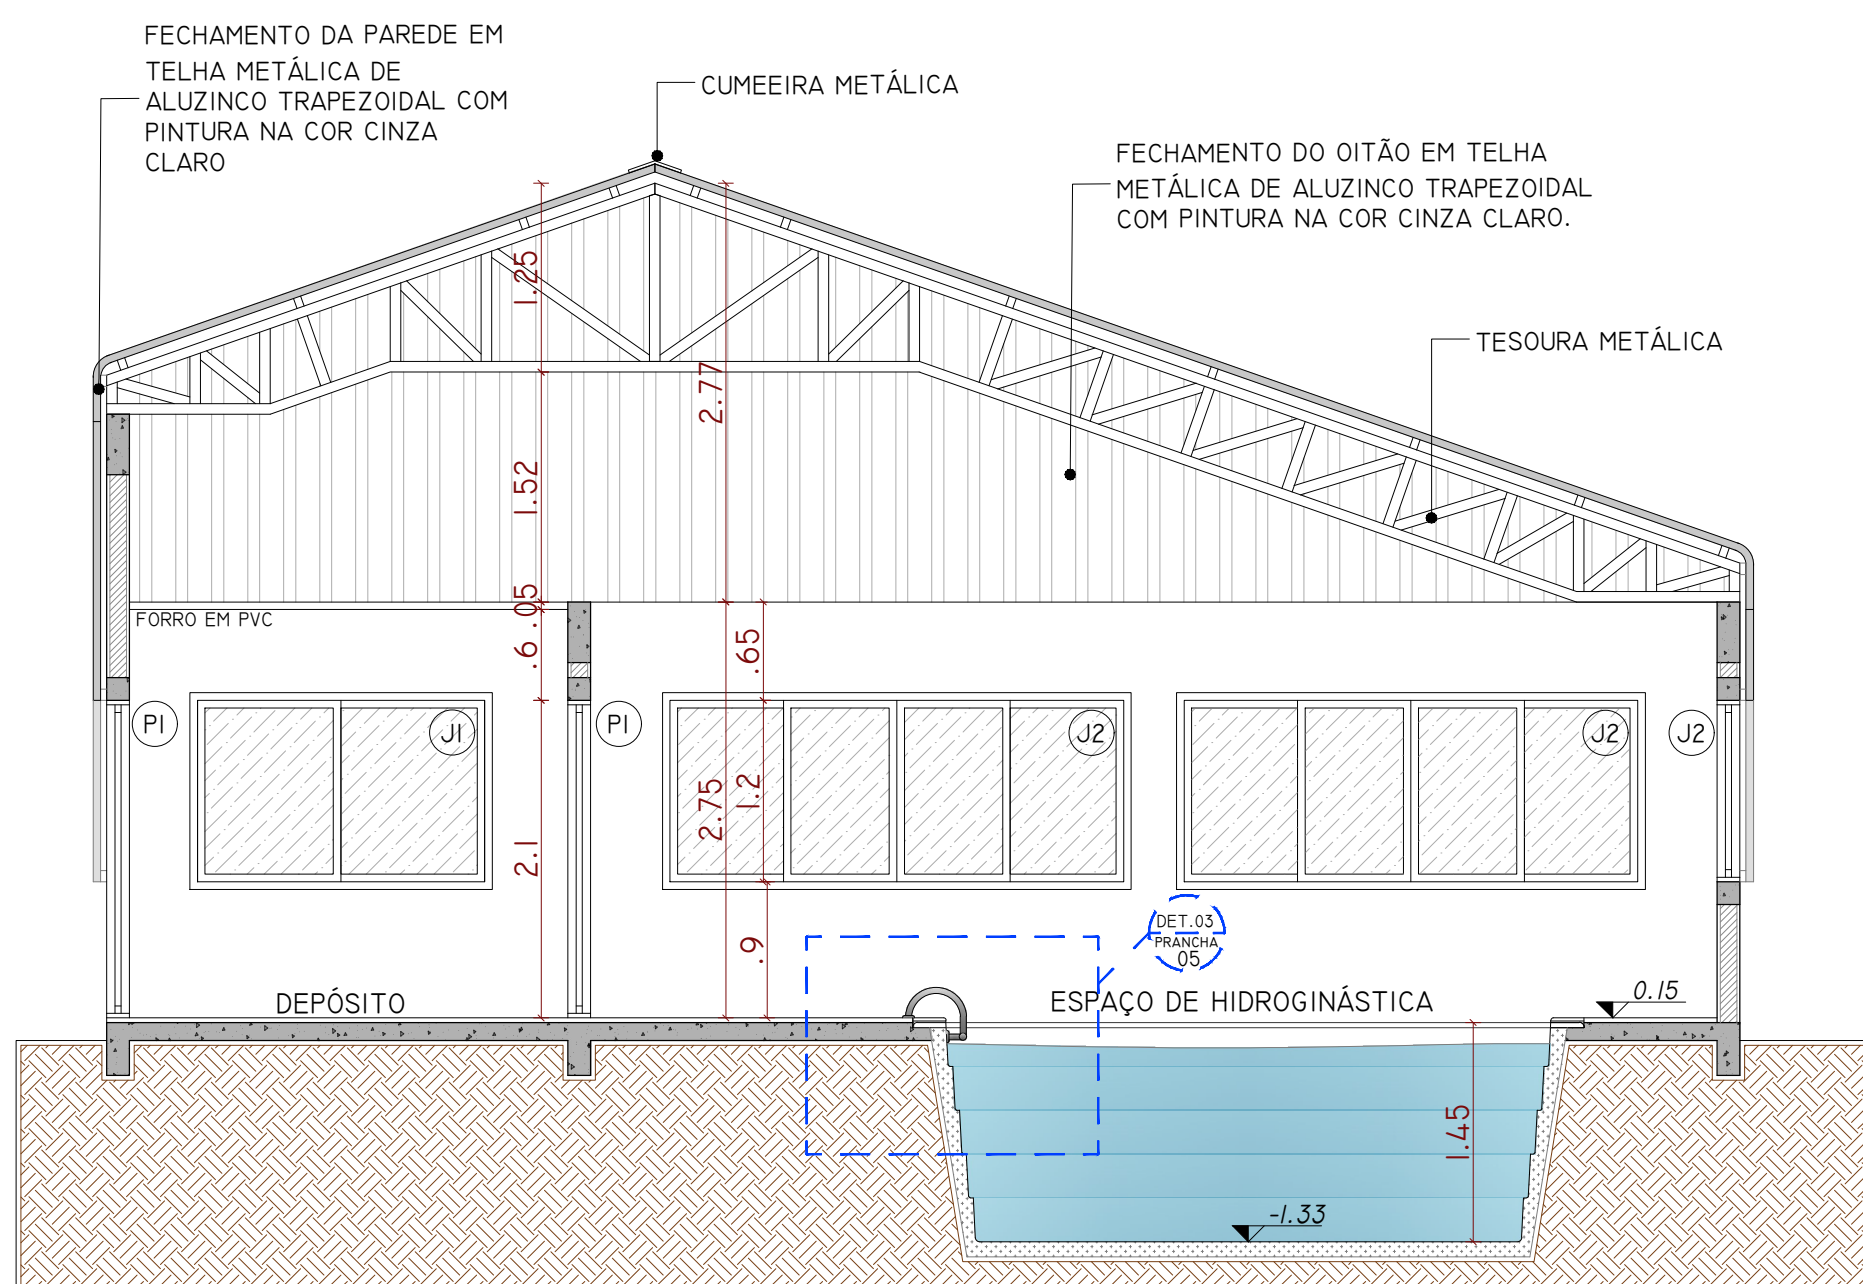

CORTE DD'
ESCALA: 1/50

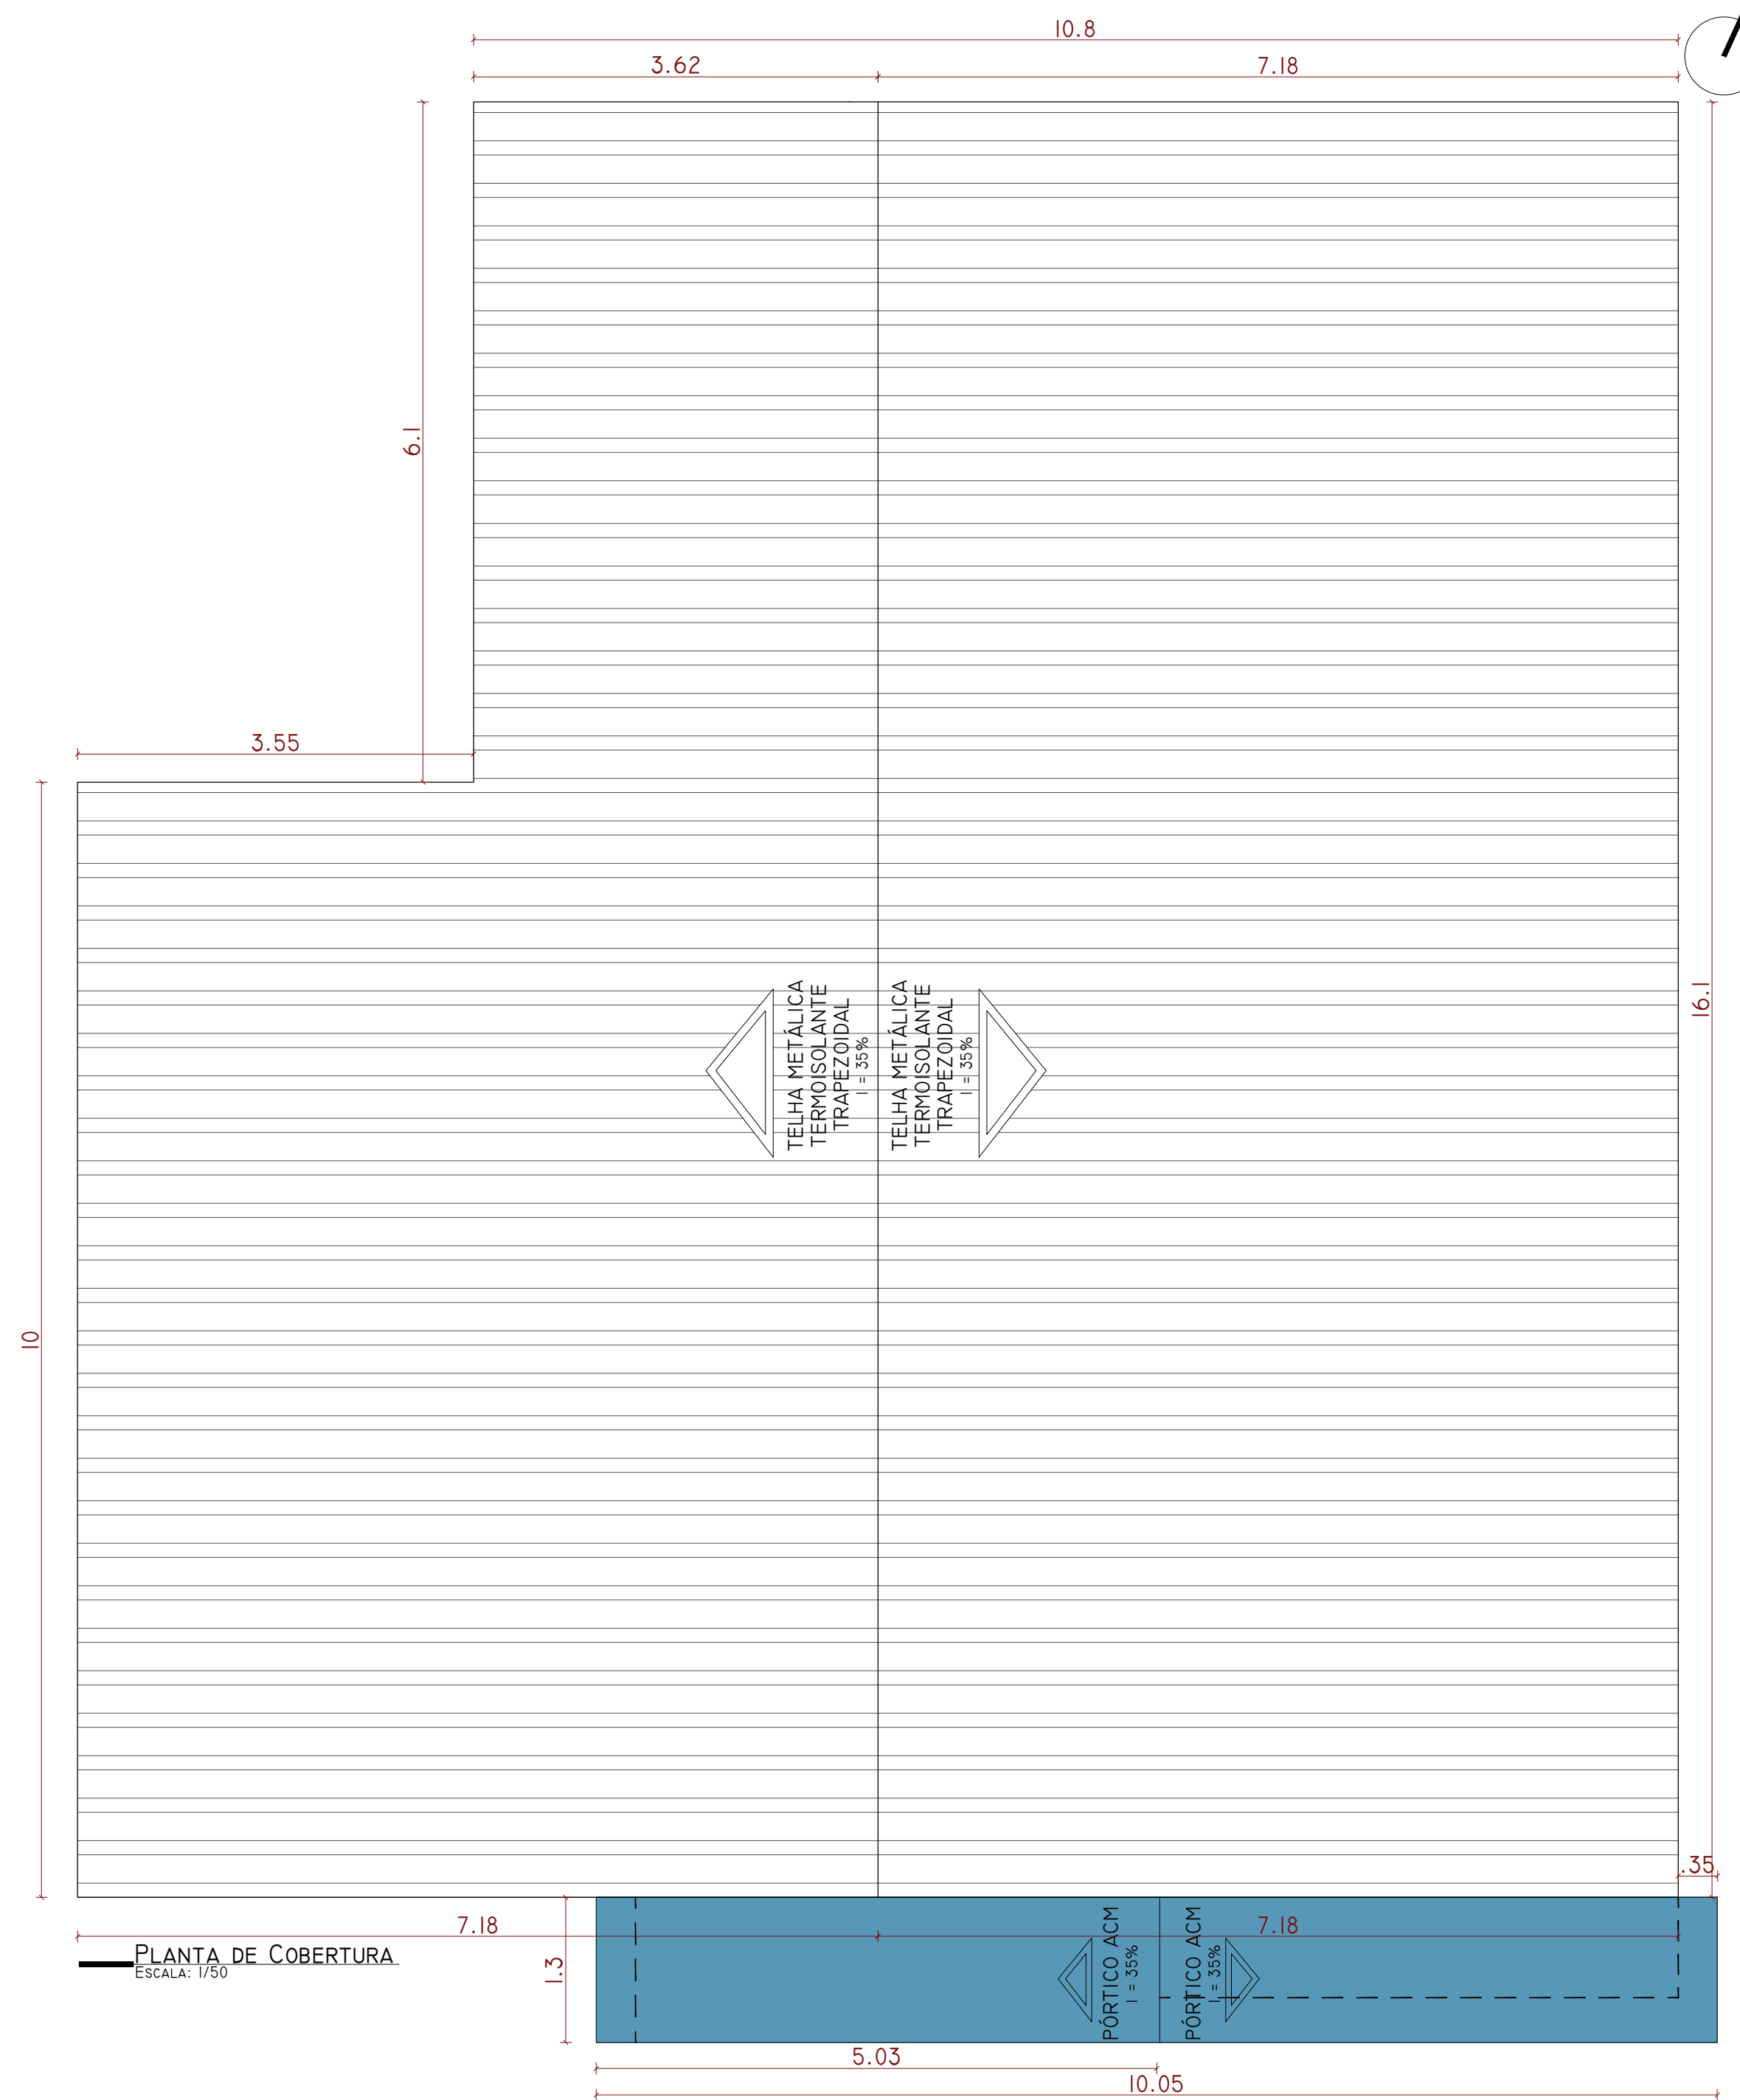

PLANTA DE COBERTURA
ESCALA: 1/50

APROVAÇÃO:

outbox

(54) 99903-5785
arandson@gmail.com
Arquiteto e Urbanista
Rua do Comércio, 37
Centro - Ibiçá/RS

ANDRIELE PANISSON
Arquiteta e Urbanista
CAU A186316-9

ALANA DOGENSKI
Engenheira Civil
CREA/RS 248165

PROJETO: CENTRO DE CONVIVÊNCIA DO IDOSO

ENDEREÇO: RUA MARECHAL DEODORO DA FONSECA LOTE Nº 12, QUADRA Nº 22-D, CENTRO - IBIÇÁ/RS

PROPRIETÁRIA:

ÁREA: 222,44 M²

RESPONSÁVEIS TÉCNICOS:

Prefeitura Municipal de Ibiçá/RS
CNPJ: 07.615.592/0001-03

DATA: NOVEMBRO DE 2025

DESENHO: ANDRIELE

DESCRIÇÃO:
CORTES E P.B. COBERTURA

Arq e Urb. Andrielle Panisson
CAU A186316-9

Eng. Civil Alana Dogenski
CREA/RS 248165

ESCALA: PRANCHA

03/19

* É PROIBIDO QUALQUER TIPO DE CÓPIA OU REPRODUÇÃO DESTES PROJETOS. DIREITOS AUTORAIS RESERVADOS CONFORME ART. 184 DO CÓDIGO DE PENAS, LEI 10.800 DO CÓDIGO CIVIL E RES. DO CONFEA 200/11.