



INCLINAÇÃO	
ESGOTO	
DIÂMETRO	DECLIVIDADE
<=75mm	2%
>=100mm	1%
VENTILAÇÃO ESGOTO	
DIÂMETRO	DECLIVIDADE
Todos	1%
PLUVIAL	
DIÂMETRO	DECLIVIDADE
Todos	MÍNIMO 0,5% UTILIZAR 1%

PEÇAS	
	CAIXA DE GORDURA COM INSPEÇÃO
	CAIXA DE INSPEÇÃO ESGOTO E PLUVIAL
	CAIXA SIFONADA 150x150x50 TAMPA EM INOX
	CAIXA SIFONADA 230x250x75 TAMPA CEGA BRANCA
	CAIXA SIFONADA 150x170x75 TAMPA EM INOX
	SIFÃO TIPO COPO
	TORNEIRA DE JARDIM

SÍMBOLOS	
ØDIÂMETRO	DIÂMETRO DA TUBULAÇÃO
I=INCLINAÇÃO	INCLINAÇÃO DA TUBULAÇÃO
	FLUXO FLUIDO
	NOME E NÚMERO DA COLUNA
	DIÂMETRO DA COLUNA

SÍMBOLOS	
AL	ALIMENTAÇÃO / ENTRADA DE ÁGUA
AF	COLUNA ÁGUA FRIA POTÁVEL
AQ	COLUNA ÁGUA QUENTE
AC	COLUNA ÁGUA CISTERNA
CV	COLUNA VENTILAÇÃO
CVP	COLUNA VENTILAÇÃO PRIMÁRIA
REC	COLUNA RECALQUE ÁGUA POTÁVEL
RECC	COLUNA RECALQUE ÁGUA CISTERNA
TP	TUBO DE QUEDA PLUVIAL
TQB	TUBO DE QUEDA BANHEIRO
TQC	TUBO DE COZINHA/GORDURA
TQL	TUBO DE LAVANDERIA
TQ	TUBO DE ESGOTO

TUBULAÇÃO	
	ÁGUA FRIA
	ÁGUA QUENTE
	ALIMENTAÇÃO
	AR CONDICIONADO
	EXTRAVASOR E LIMPEZA
	PLUVIAL
	RECALQUE ÁGUA FRIA
	ESGOTO SANITÁRIO
	ESGOTO COM GORDURA
	VENTILAÇÃO
	GÁS

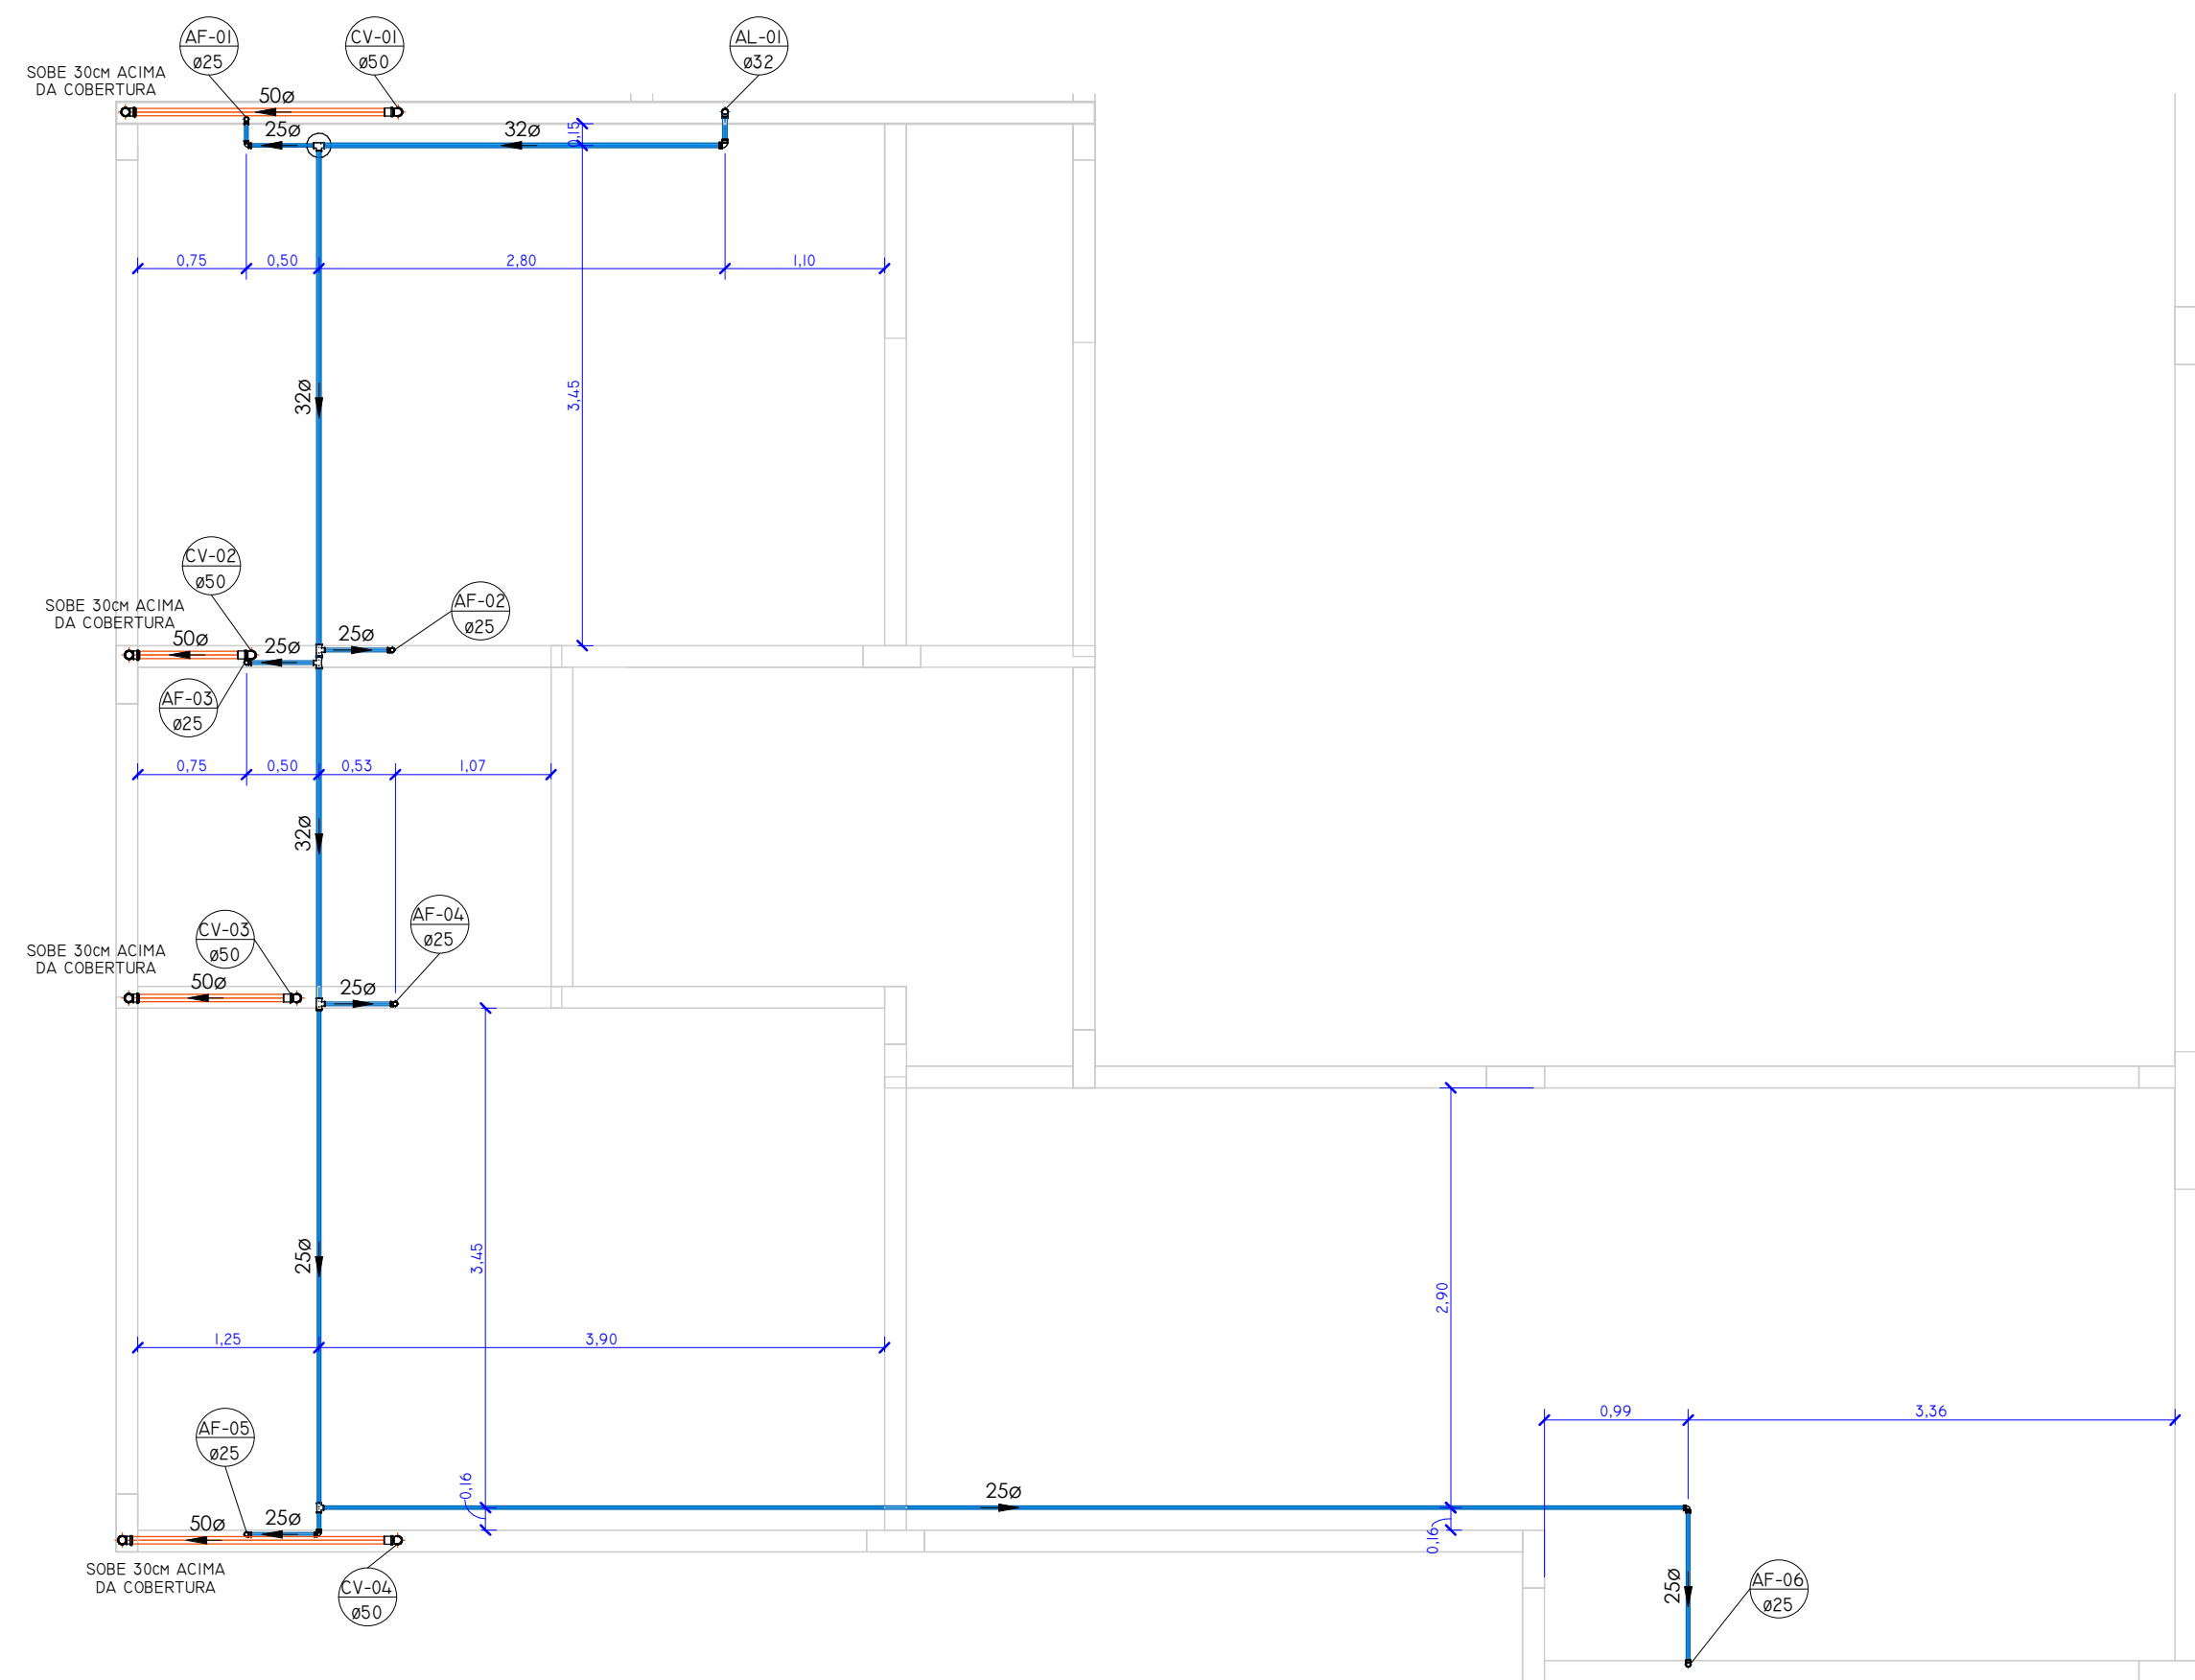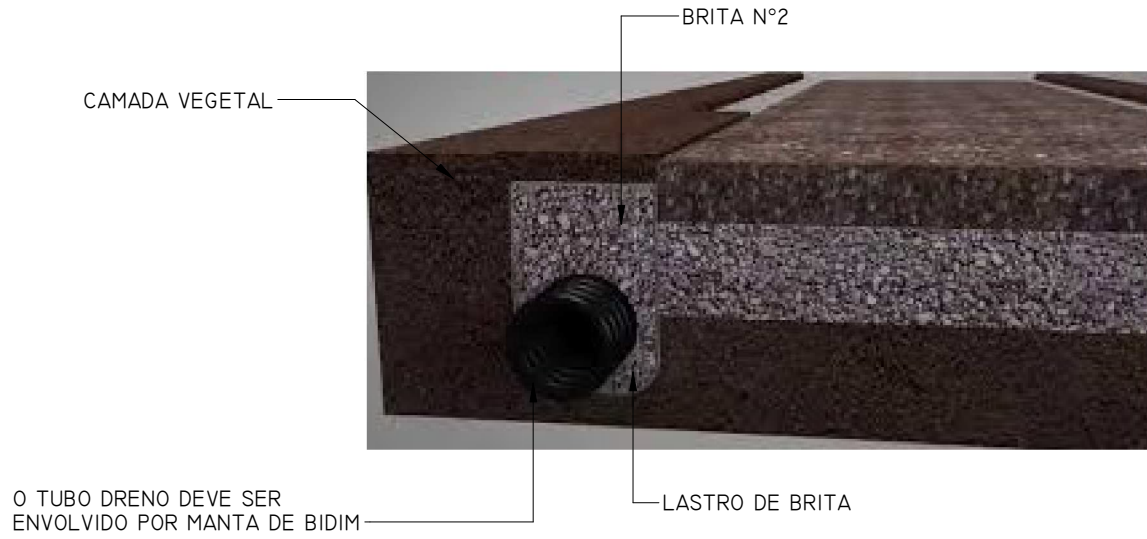

APROVAÇÃO:

outbox ARQUITETURA E ENGENHARIA

(51) 9 9903-5785
orengbox@gmail.com
Rua do Comércio, 37
Centro - Ibiáçá/RS

ANDRIELE PANISSON
Arquiteta e Urbanista
CAU A/RS6336-9

ALANA DOGENSKI
Engenheira Civil
CREA/RS 248165

PROJETO: CENTRO DE CONVIVÊNCIA DO IDOSO

ENDEREÇO: RUA MARECHAL DEODORO DA FONSECA, LOTE Nº 12, QUADRA Nº 22-D, CENTRO - IBIACÁ/RS

PROPRIETÁRIO(A):

ÁREA: 222,44 m²

DATA: NOVEMBRO DE 2025

DESENHO: LAURA

DESCRIÇÃO: HIDROSSANITÁRIO- PLANTA BAIXA

ESCALA: PRANCHA INDICADA

Arq. e Urb. Andrielle Panisson
Eng. Civil Alana Dogenski
CAU A/RS 248165

06/19

É PROIBIDO QUALQUER TIPO DE CÓPIA OU REPRODUÇÃO DESTES PROJETOS. DIREITOS AUTORAIS RESERVADOS CONFORME ART. 184 DO CÓDIGO PENAL, LEI 5041/60 (CÓDIGO CIVIL) E RES. DO CONFEA 2007.