


Painel: QDC  
Pot. Instalada (VA): 57469 VA  
Pot. Demanda (VA): 26036 VA

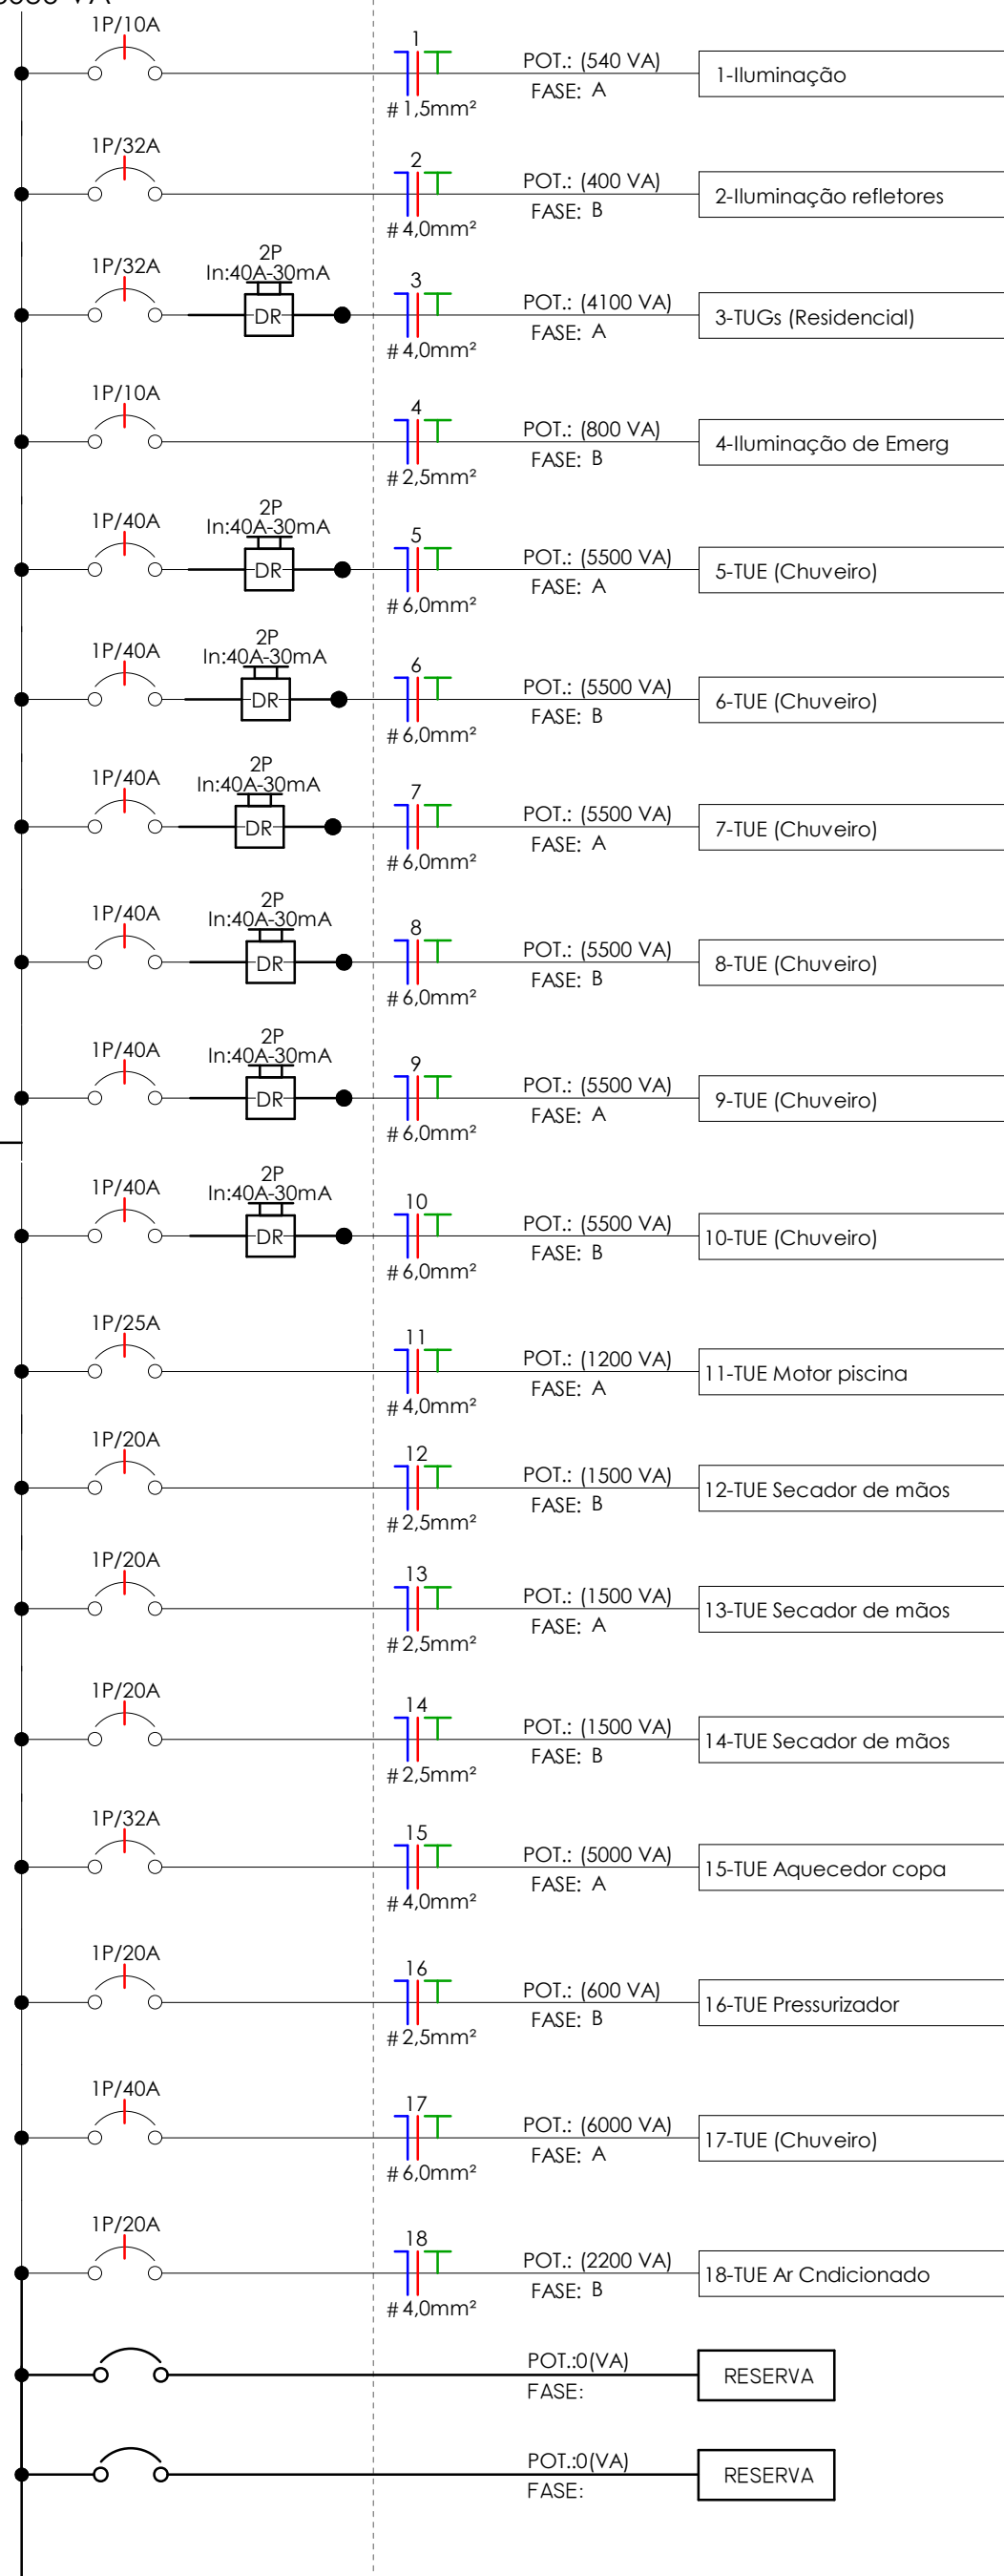

### Tabela de Resumo dos Circuitos

WT	Descrição	Disjuntor	Potência (VA)	Seção do Condutor Adotado (mm²)	Fase A	Fase B
<não nomeado> MED	MED	20,00 A	63463 VA	0	40020 W	23380 W
1	QDC piscina	50,00 A	6000 VA	16	6000 W	0 W
2	QDC	20,00 A	57469 VA	25	34020 W	23380 W
1	Iluminação	10,00 A	540 VA	1,5	540 W	0 W
2	Iluminação refletores	32,00 A	400 VA	4	0 W	400 W
3	TUGs (Residencial)	32,00 A	4100 VA	4	3280 W	0 W
4	Iluminação de Emerg	10,00 A	800 VA	2,5	0 W	800 W
5	TUE (Chuveiro)	40,00 A	5500 VA	6	5500 W	0 W
6	TUE (Chuveiro)	40,00 A	5500 VA	6	0 W	5500 W
7	TUE (Chuveiro)	40,00 A	5500 VA	6	5500 W	0 W
8	TUE (Chuveiro)	40,00 A	5500 VA	6	0 W	5500 W
9	TUE (Chuveiro)	40,00 A	5500 VA	6	5500 W	0 W
10	TUE (Chuveiro)	40,00 A	5500 VA	6	0 W	5500 W
11	TUE Motor piscina	25,00 A	1200 VA	4	1200 W	0 W
12	TUE Secador de mãos	20,00 A	1500 VA	2,5	0 W	1500 W
13	TUE Secador de mãos	20,00 A	1500 VA	2,5	1500 W	0 W
14	TUE Secador de mãos	20,00 A	1500 VA	2,5	0 W	1500 W
15	TUE Aquecedor copa	32,00 A	5000 VA	4	5000 W	0 W
16	TUE Pressurizador	20,00 A	600 VA	2,5	0 W	480 W
17	TUE (Chuveiro)	40,00 A	6000 VA	6	6000 W	0 W
18	TUE Ar Cndicionado	20,00 A	2200 VA	4	0 W	2200 W
QDC piscina						
1	Motor	50,00 A	6000 VA	16	6000 W	0 W
Totais:			191272 VA		120060 W	70140 W

AROVAÇÃO:

**outbox** ARQUITETURA E ENGENHARIA (54) 9 9903-5785 argengbox@gmail.com ANDRIELE PANISSON ALANA DOGENSKI  
Arquiteta e Urbanista Engenheira Civil  
Rua do Comércio, 37 Centro - Ibiacá/RS CAU A186316-9 CREA/RS 248165

PROJETO: CENTRO DE CONVIVÊNCIA DO IDOSO

ENDEREÇO: RUA MARECHAL DEODORO DA FONSECA, LOTE N° 12, QUADRA N° 22-D - CENTRO - IBIACÁ/RS

PROPRIETÁRIO(A): ÁREA: 222,44 m²

Prefeitura Municipal de Ibiacá/RS 87.613.592.0001-03 DATA: OUTUBRO DE 2025

RESPONSÁVEIS TÉCNICOS: DESENHO: ALANA

DESCRÇÃO: DIAGRAMA UNIFILAR

Arq. e Urb. Andriele Panisson CAU A186316-9 Eng. Civil Alana Dogenski CREA/RS 248165 ESCALA: PRANCHA

11/19