


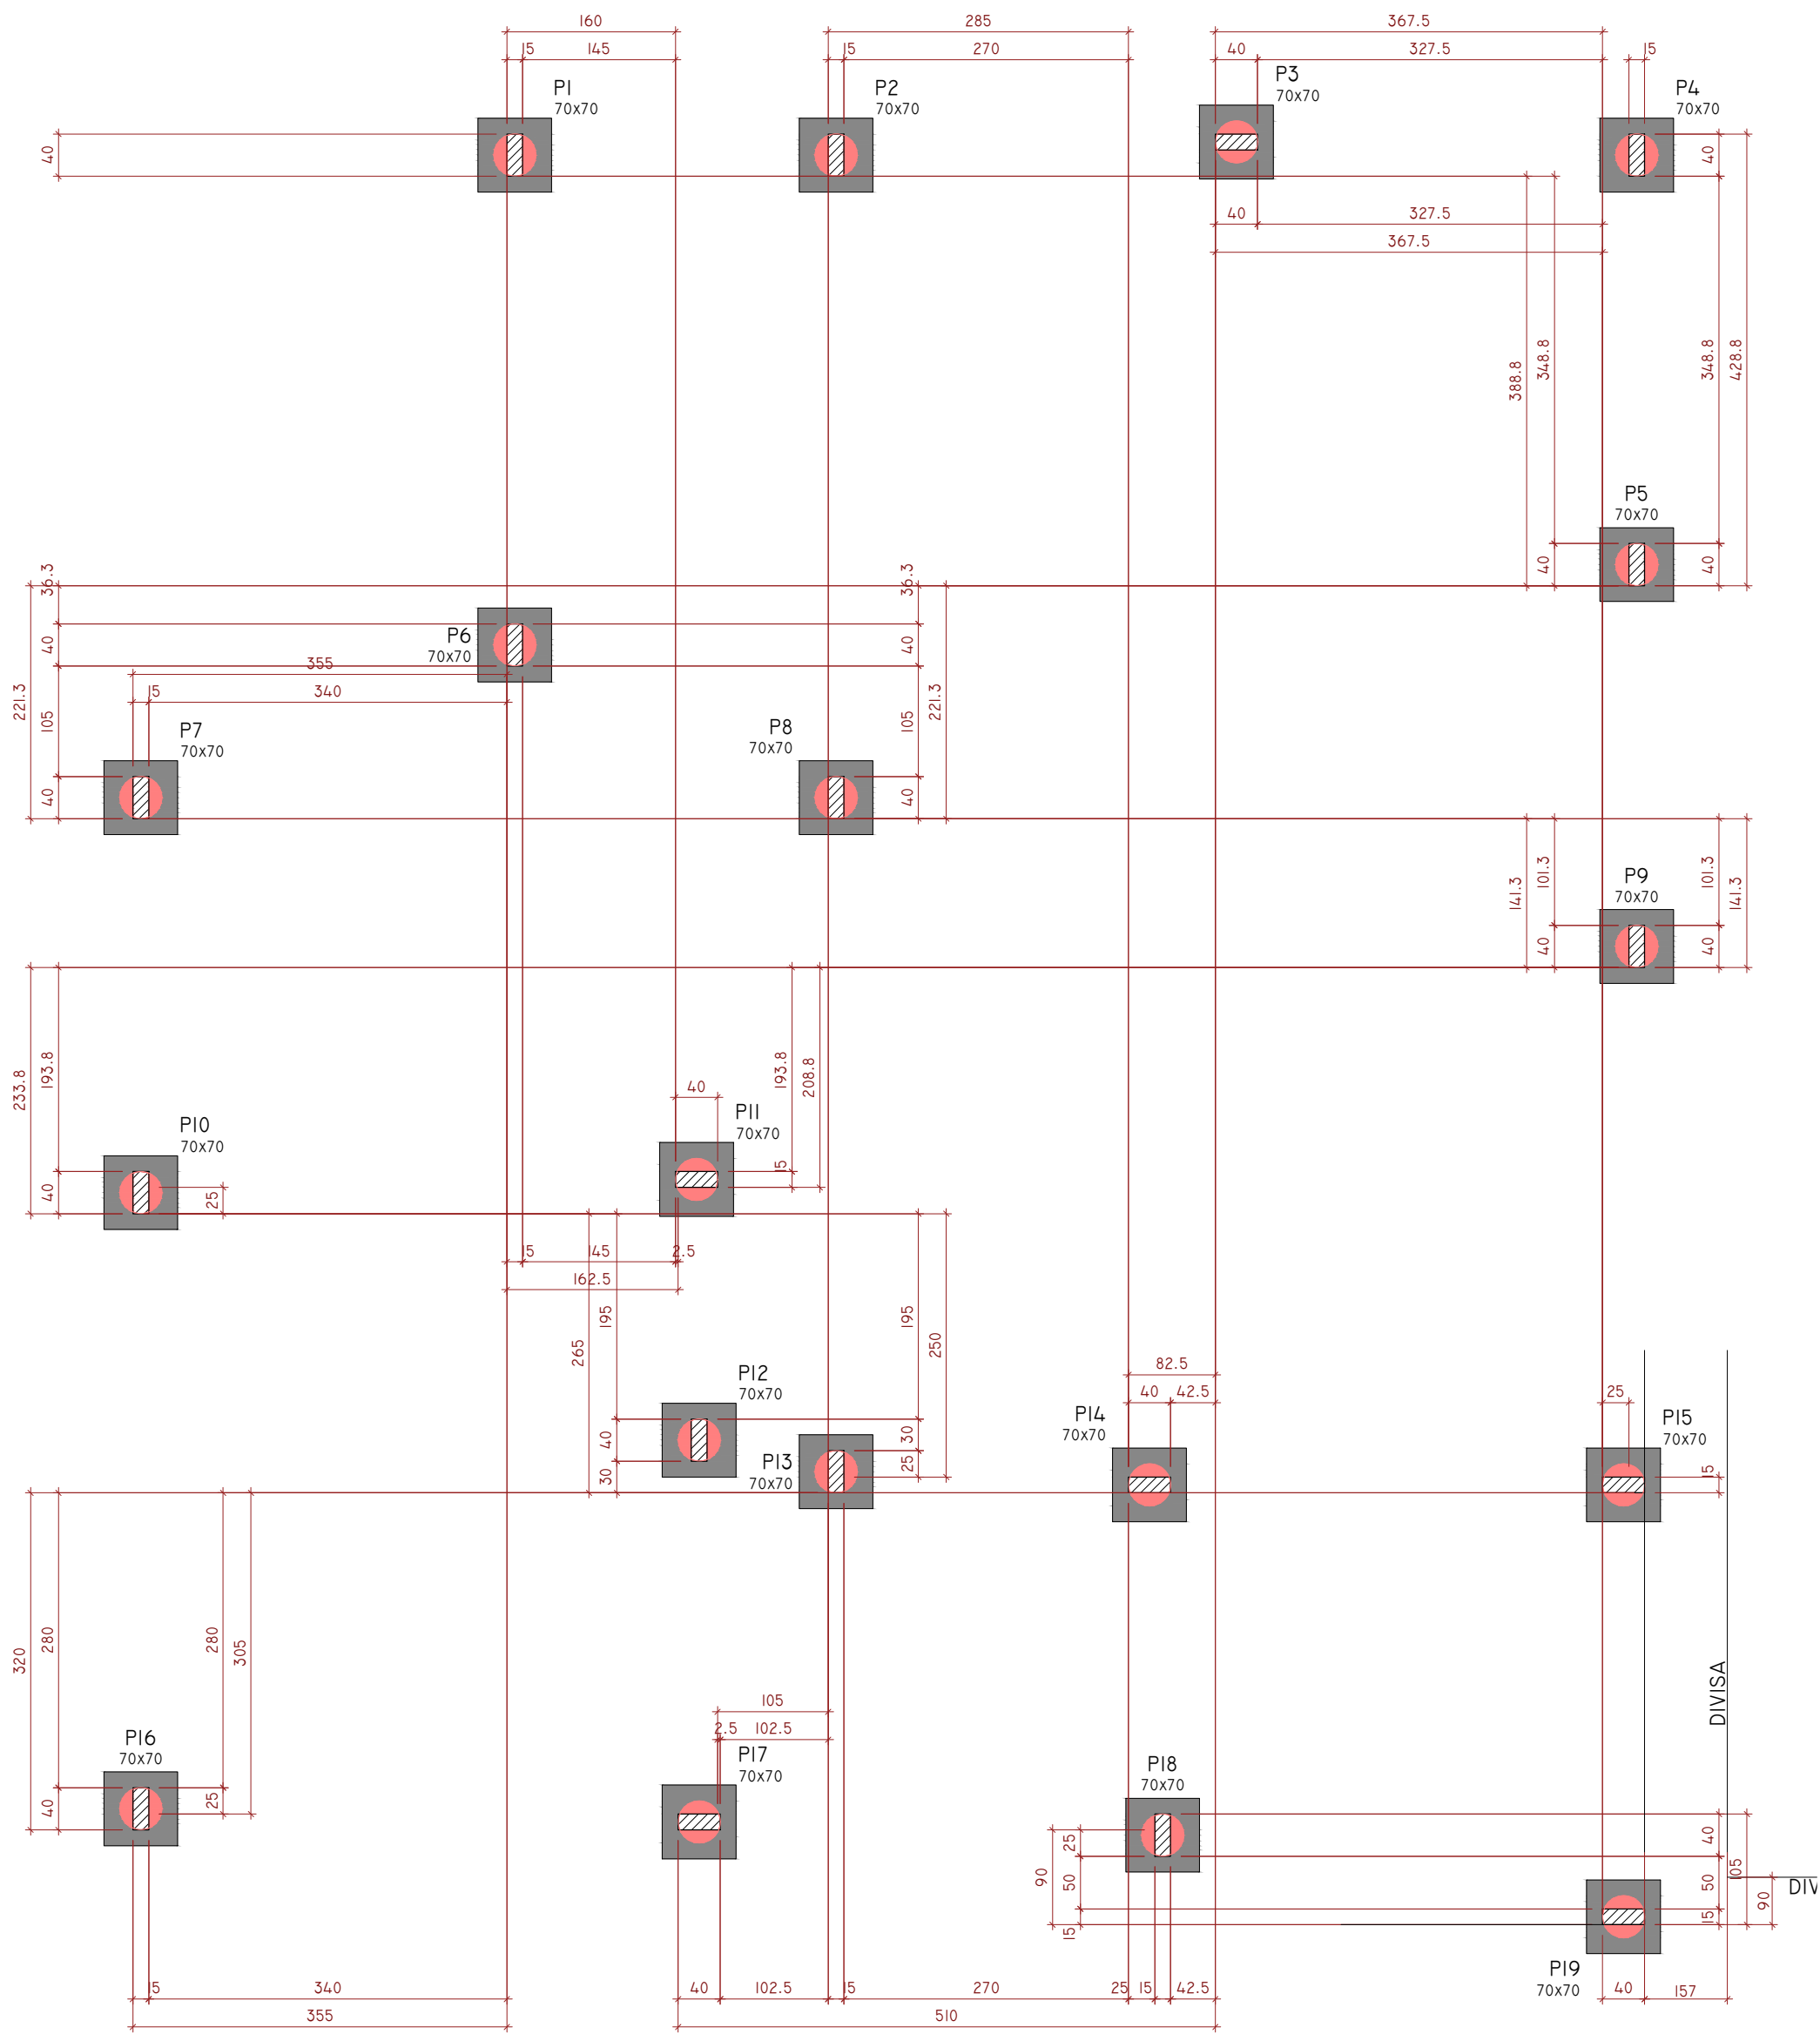

PLANTA DE LOCAÇÃO DAS FUNDAÇÕES
ESCALA: 1/125

LEGENDA DOS PILARES		CARACTERÍSTICAS DOS MATERIAIS	
	FUNDAÇÃO	FCK (kgf/cm²)	ECS (kgf/cm²)
		250	289800


VIGAS			
NOME	Seção (cm)	Elevação (cm)	NÍVEL (cm)
V1	15x40	0	15
V2	15x40	0	15
V3	15x40	0	15
V4	15x40	0	15
V5	15x40	0	15
V6	15x40	0	15
V7	15x40	0	15
V8	15x40	0	15
V9	15x40	0	15
V10	15x40	0	15
V11	15x40	0	15
V12	15x40	0	15
V13	15x40	0	15
V14	15x40	0	15
V15	15x40	0	15
V18	15x40	0	15
V19	15x40	0	15

PILARES			
NOME	Seção (cm)	Elevação (cm)	NÍVEL (cm)
P1	15x40	0	15
P2	15x40	0	15
P3	15x40	0	15
P4	15x40	0	15
P5	15x40	0	15
P6	15x40	0	15
P7	15x40	0	15
P8	15x40	0	15
P9	15x40	0	15
P10	15x40	0	15
P11	15x40	0	15
P12	15x40	0	15
P13	15x40	0	15
P14	15x40	0	15
P15	15x40	0	15
P16	15x40	0	15
P17	15x40	0	15
P18	15x40	0	15
P19	15x40	0	15

CARACTERÍSTICAS DOS MATERIAIS	
FCK (kgf/cm²)	ECS (kgf/cm²)
250	289800

LEGENDA DAS VIGAS E PAREDES	
	Viga

LEGENDA DOS PILARES	
	PILAR QUE PASSA
	PILAR COM MUDANÇA DE SEÇÃO

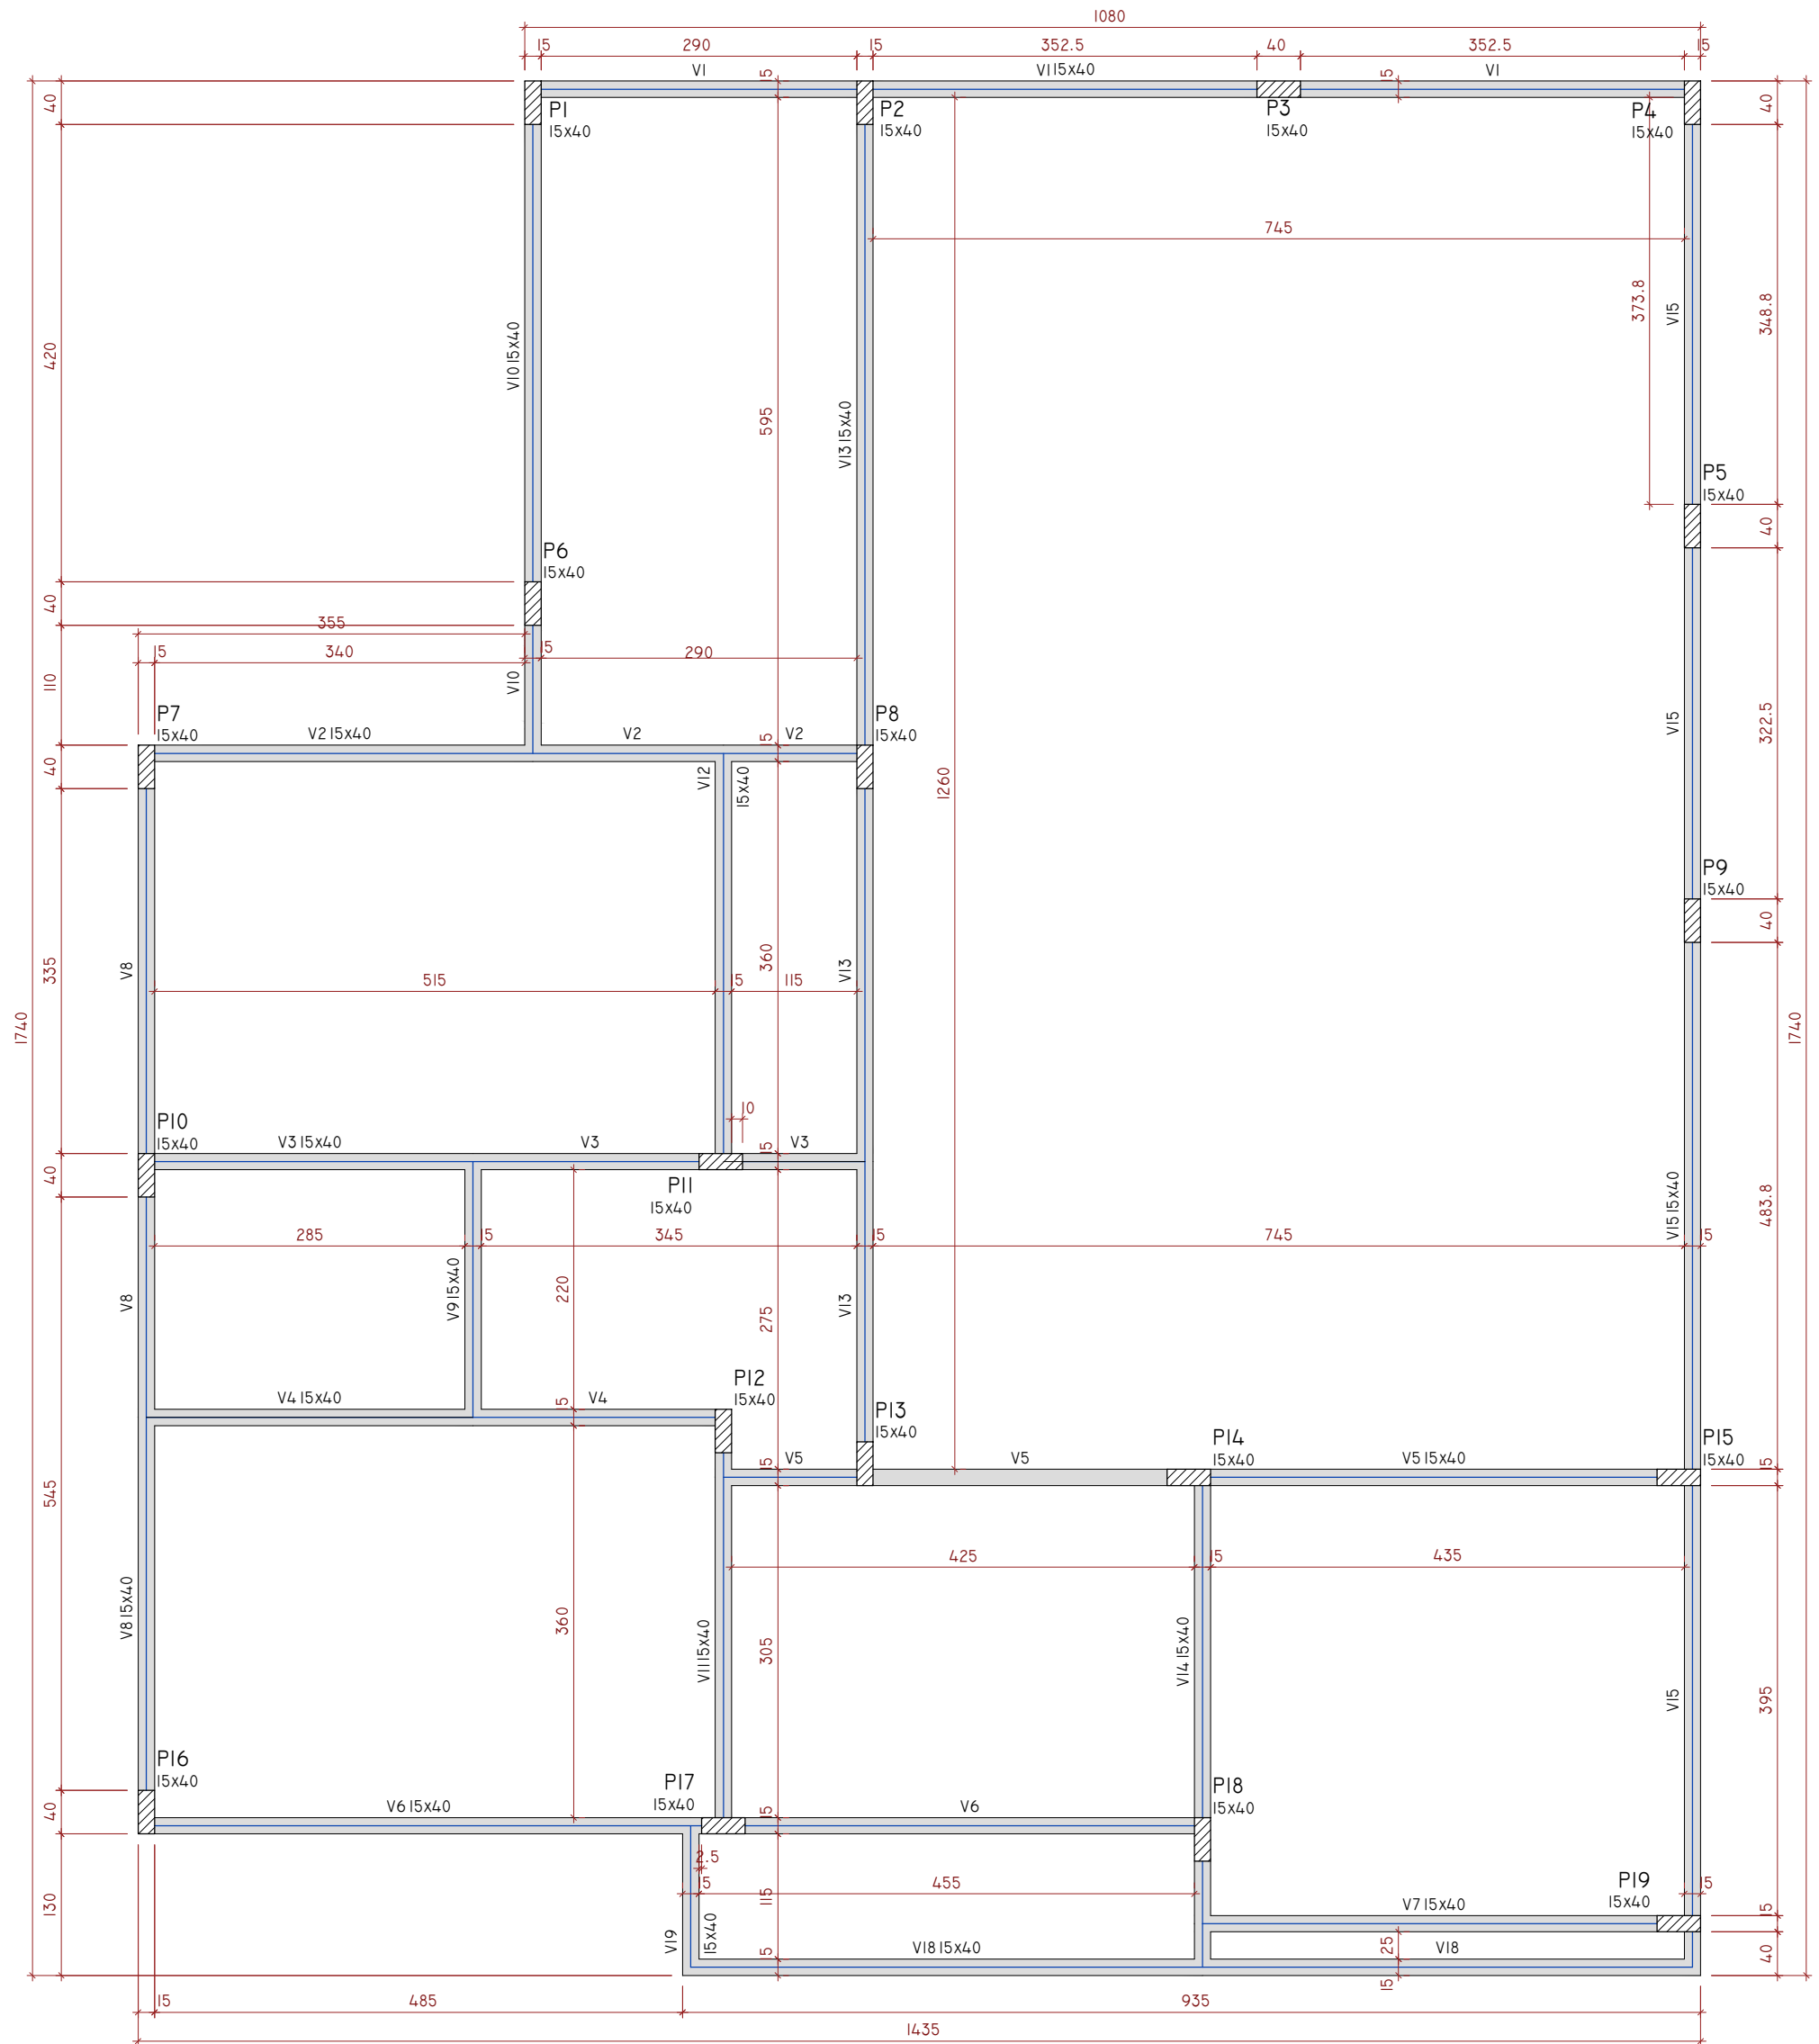

PLANTA DE FORMAS BALDRAMES
ESCALA: 1/125



(54) 99903-5785
arqengbox@gmail.com
Rua do Comércio, 37
Centro - Ibiacá/RS

ANDRIELE PANISSON
Arquiteta e Urbanista
CAU A186316-9

ALANA DOGENSKI
Engenheira Civil
CREA/RS 248165

PROJETO: CONSTRUÇÃO DE CENTRO DO IDOSO

ENDEREÇO: RUA MARECHAL DEODORO DA FONSECA, LOTE N° 12, QUADRA N° 22-D

PROPRIETÁRIO(A):

Prefeitura Municipal de Ibiacá/RS
CNPJ: 87.613.592/0001-03

ÁREA: 222,44 M²

RESPONSÁVEIS TÉCNICOS:

Arq e Urb. Andriele Panisson
CAU A186316-9

Eng. Civil Alana Dogenski
CREA/RS 248165

DATA: NOVEMBRO DE 2025

DESENHO: ALANA

DESCRIÇÃO:
LOCAÇÃO DA FUNDAÇÃO

ESCALA: INDICADA

PRANCHA
13/19

• É PROIBIDO QUALQUER TIPO DE CÓPIA OU REPRODUÇÃO DESTA PROJETO. DIREITOS AUTORAIS RESERVADOS CONFORME ART. 184 DO CÓDIGO PENAL, LEI 5988 DO CÓDIGO CIVIL E RES. DO CONFEA 205/71