

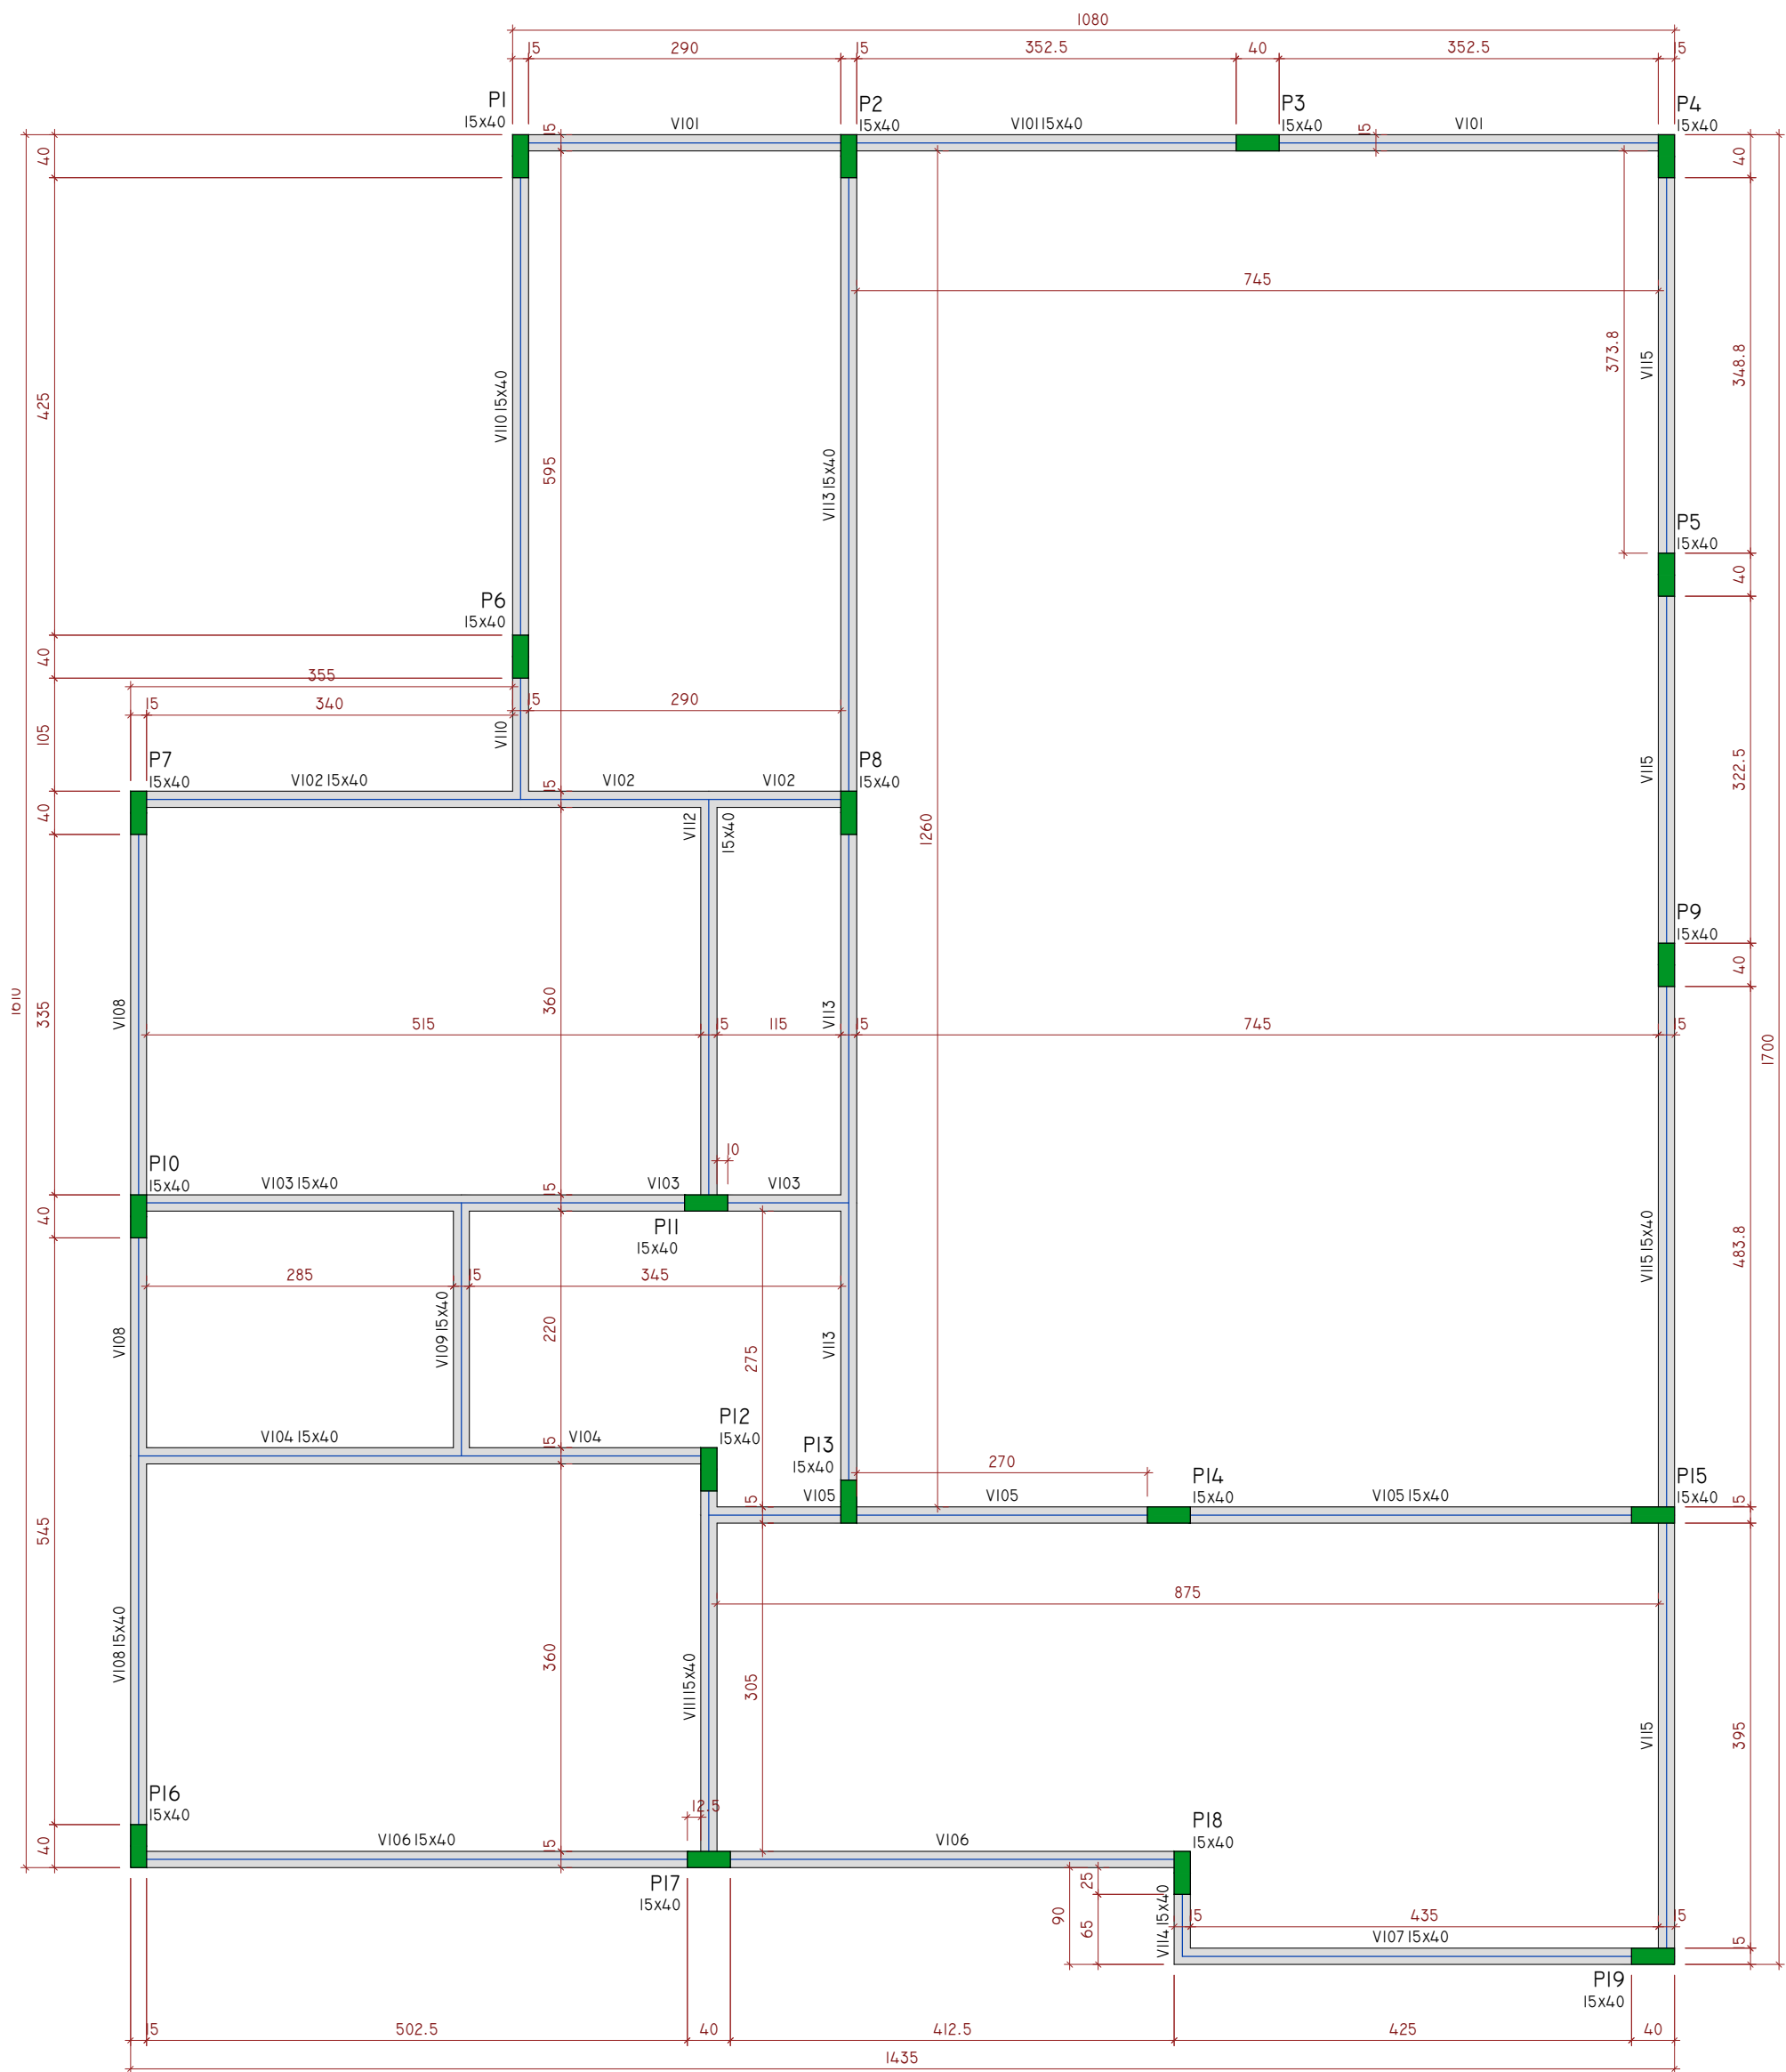


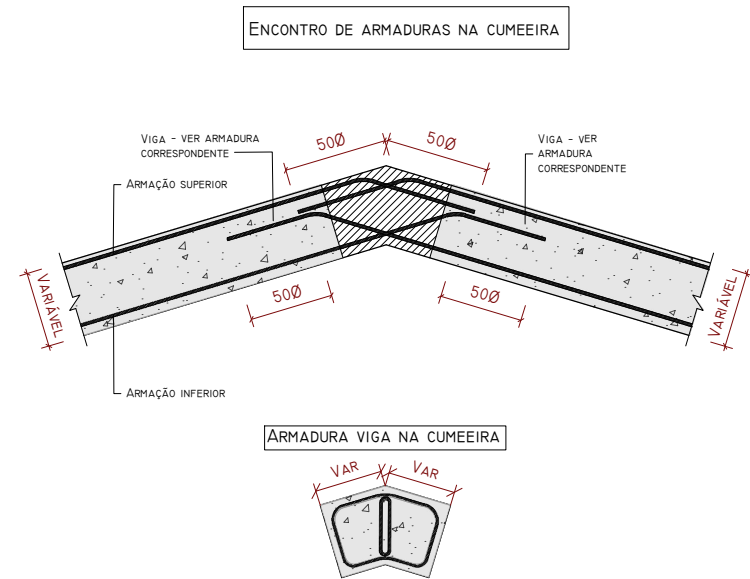

PLANTA DE FORMAS COBERTURA
ESCALA: 1/125

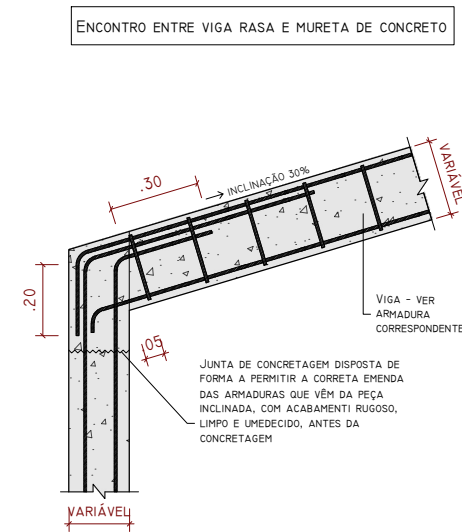

LEGENDA DOS PILARES	
	PILAR QUE MORRE

LEGENDA DAS VIGAS E PAREDES	
	VIGA

NOTA:

- AO FINAL DO OITÃO DA FACHADA DEVERÁ SER EXECUTADA VIGA DE RESPALDO, DE DIMENSÕES 15x30CM, COM 4Ø8MM, ESTRIBOS Ø5MM C/15, EXECUTADA INCLINADA CONFORME O OITÃO;
- DEVERÃO SER EXECUTADAS ESPERAS COM CHAPA DE AÇO, TIPO CANTONEIRA NAS VIGAS DE COBERTURA, PARA POSTERIORMENTE SER SOLDADA AS TESOURAS METÁLICAS;

VIGA OITÃO FACHADA LESTE			
	30	15	24
	ø5.0	C=87	C/15

VIGAS			
NOME	Seção (cm)	ELEVAÇÃO (cm)	NÍVEL (cm)
V101	15x40	0	293
V102	15x40	0	293
V103	15x40	0	293
V104	15x40	0	293
V105	15x40	0	293
V106	15x40	0	293
V107	15x40	0	293
V108	15x40	0	293
V109	15x40	0	293
V110	15x40	0	293
V111	15x40	0	293
V112	15x40	0	293
V113	15x40	0	293
V114	15x40	0	293
V115	15x40	0	293

CARACTERÍSTICAS DOS MATERIAIS			
FCK (kgf/cm²)	ECS (kgf/cm²)		
250	289800		

PILARES			
NOME	Seção (cm)	ELEVAÇÃO (cm)	NÍVEL (cm)
P1	15x40	0	293
P2	15x40	0	293
P3	15x40	0	293
P4	15x40	0	293
P5	15x40	0	293
P6	15x40	0	293
P7	15x40	0	293
P8	15x40	0	293
P9	15x40	0	293
P10	15x40	0	293
P11	15x40	0	293
P12	15x40	0	293
P13	15x40	0	293
P14	15x40	0	293
P15	15x40	0	293
P16	15x40	0	293
P17	15x40	0	293
P18	15x40	0	293
P19	15x40	0	293



(51) 99903-5785
arqengbox@gmail.com
Rua do Comércio, 37
Centro - Ibiacá/RS

ANDRIELE PANISSON
Arquiteta e Urbanista
CAU A186316-9

ALANA DOGENSKI
Engenheira Civil
CREA/RS 248165

PROJETO: CONSTRUÇÃO DE CENTRO DO IDOSO

ENDEREÇO: RUA MARECHAL DEODORO DA FONSECA, LOTE N° 12, QUADRA N° 22-D

PROPRIETÁRIO(A):

ÁREA: 222,44 M²

RESPONSÁVEIS TÉCNICOS:

DATA: NOVEMBRO DE 2025

DESENHO: ALANA

DESCRIÇÃO:
FORMAS VIGAS COBERTURA

Arq e Urb. Andriele Panisson
CAU A186316-9

Eng. Civil Alana Dogenski
CREA/RS 248165

ESCALA:
INDICADA

PRANCHA
14/19

• É PROIBIDO QUALQUER TIPO DE CÓPIA OU REPRODUÇÃO DESTA PROJETO. DIREITOS AUTORAIS RESERVADOS CONFORME ART. 184 DO CÓDIGO PENAL, LEI 5988 DO CÓDIGO CIVIL E RES. DO CONFEA 205/71