



VI01

ESC 1:50

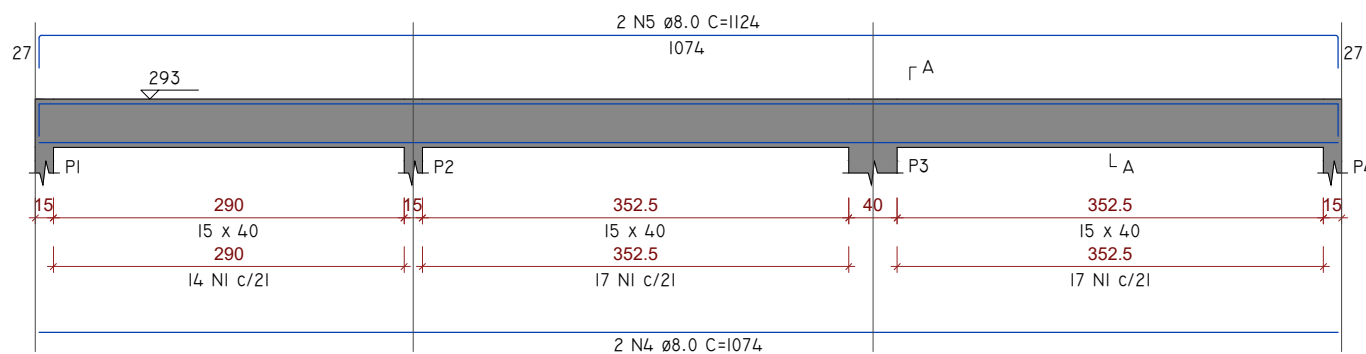


SEÇÃO A-A

ESC 1:25

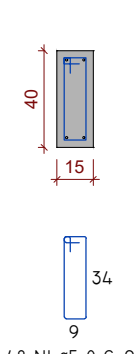


VI02

ESC 1:50

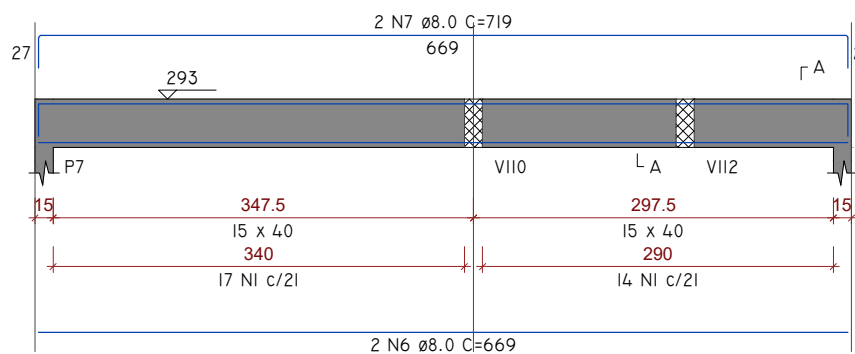


SEÇÃO A-A

ESC 1:25

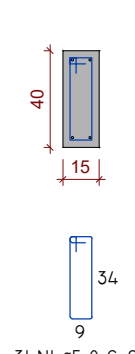


VI03

ESC 1:50

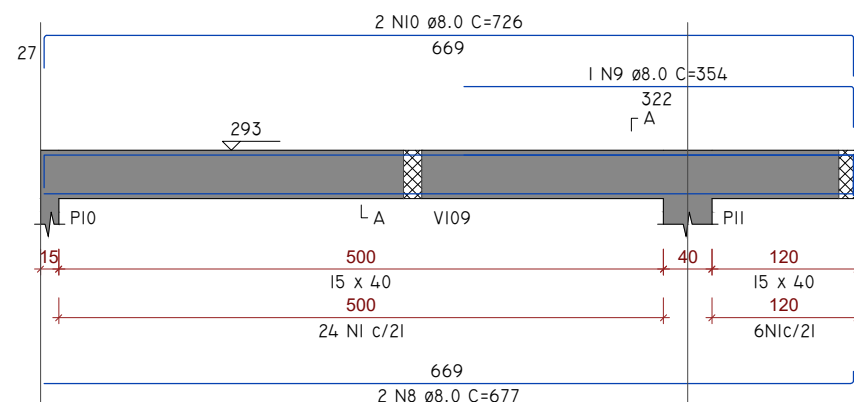


SEÇÃO A-A

ESC 1:25

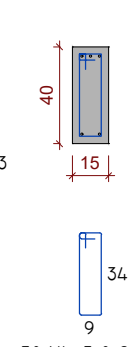


VI04

ESC 1:50

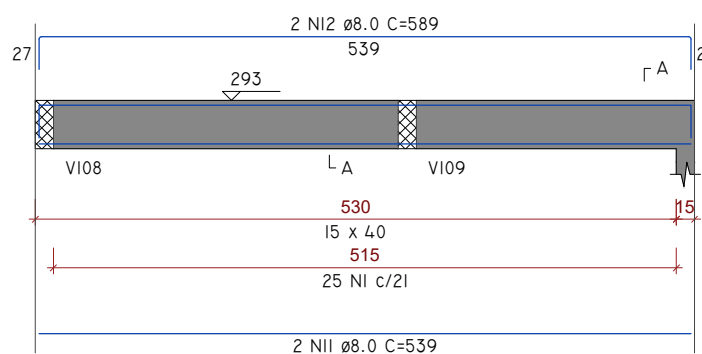


SEÇÃO A-A

ESC 1:25

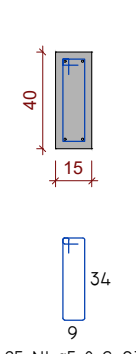


VI05

ESC 1:50

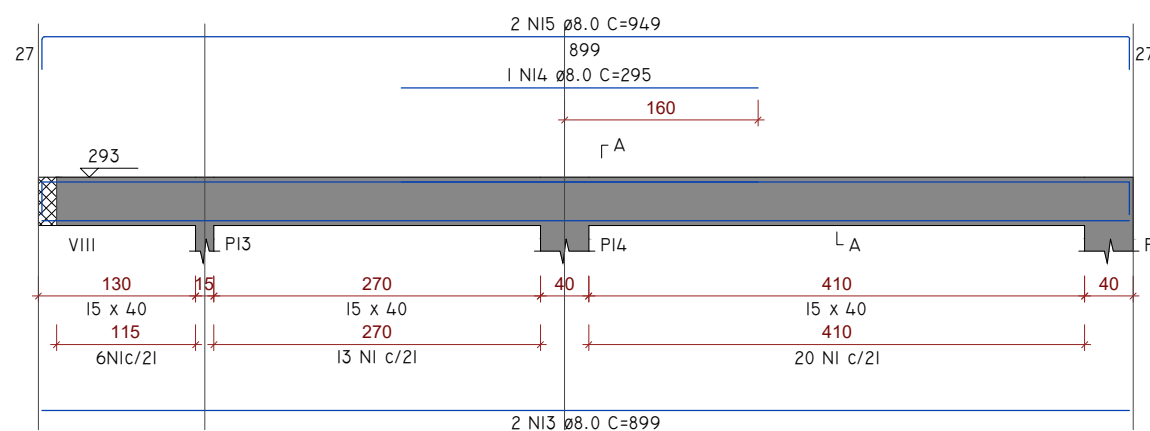


SEÇÃO A-A

ESC 1:25

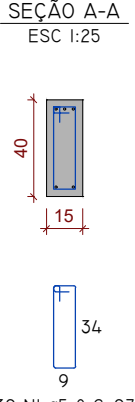


VI06

ESC 1:50

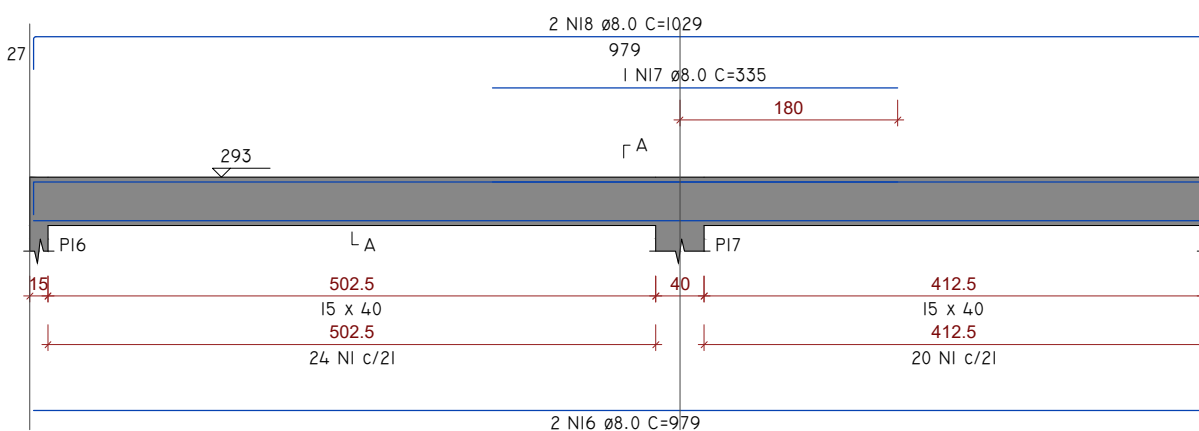


SEÇÃO A-A

ESC 1:25

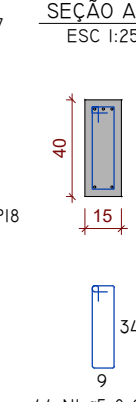


VI07

ESC 1:50

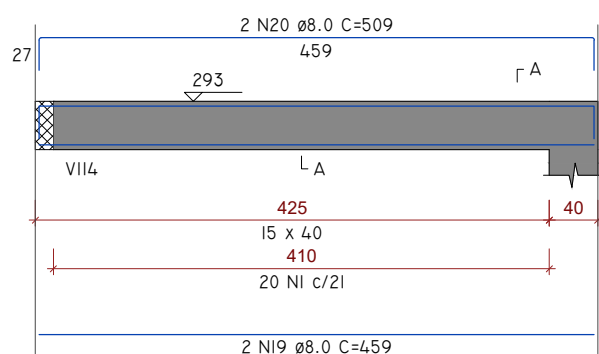


SEÇÃO A-A

ESC 1:25

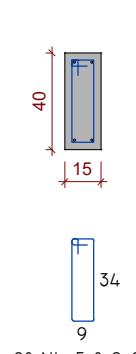


VI08

ESC 1:50

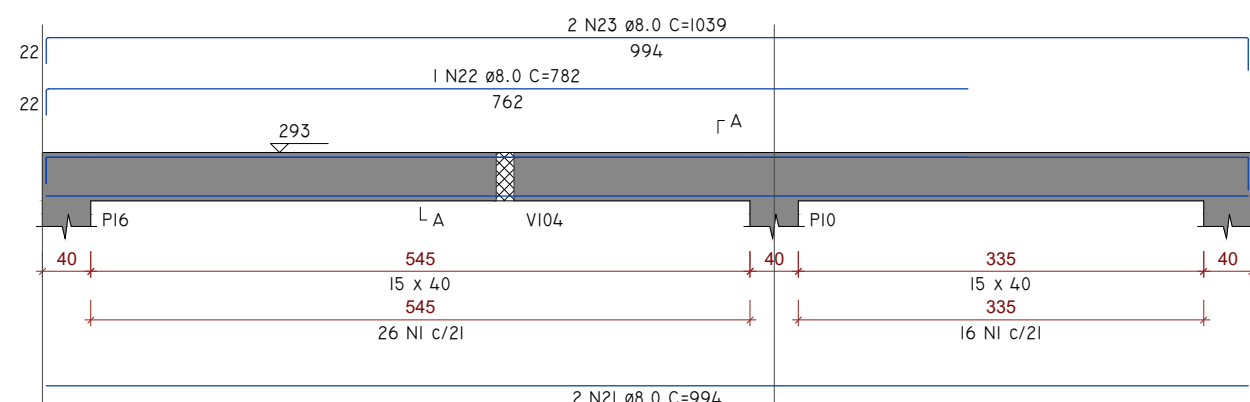


SEÇÃO A-A

ESC 1:25

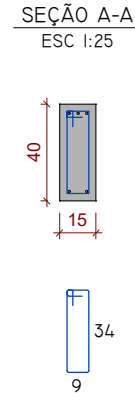


VI09

ESC 1:50

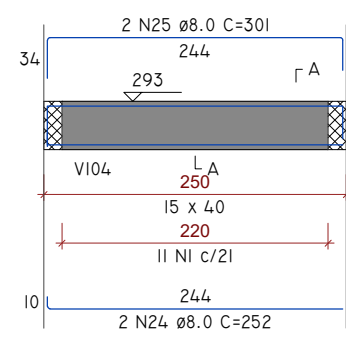


SEÇÃO A-A

ESC 1:25

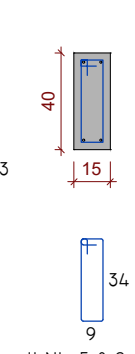


VII0

ESC 1:50

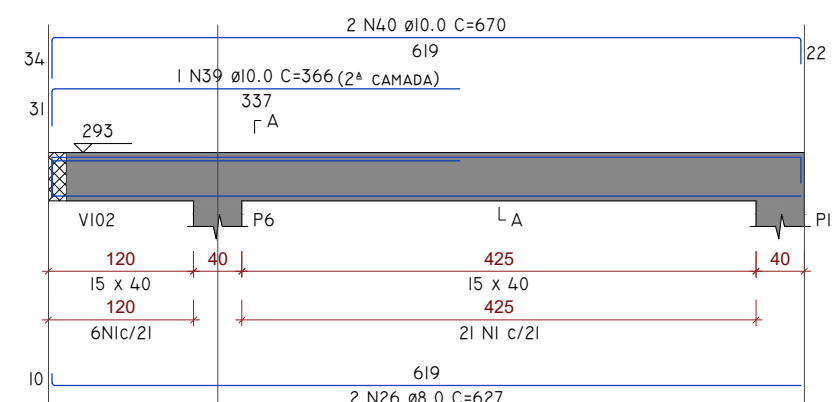


SEÇÃO A-A

ESC 1:25

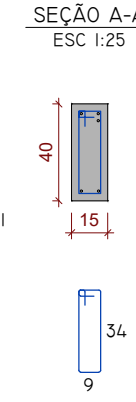


VIII

ESC 1:50

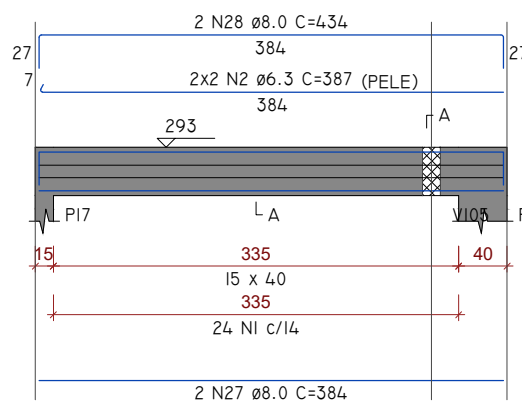


SEÇÃO A-A

ESC 1:25

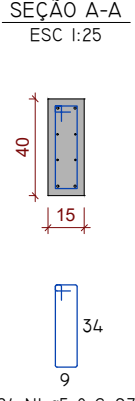


VII2

ESC 1:50

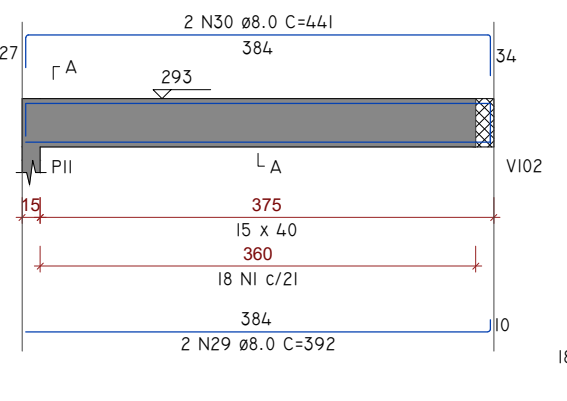


SEÇÃO A-A

ESC 1:25

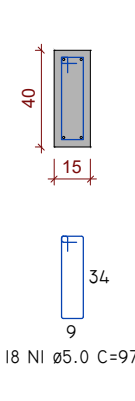


VII3

ESC 1:50

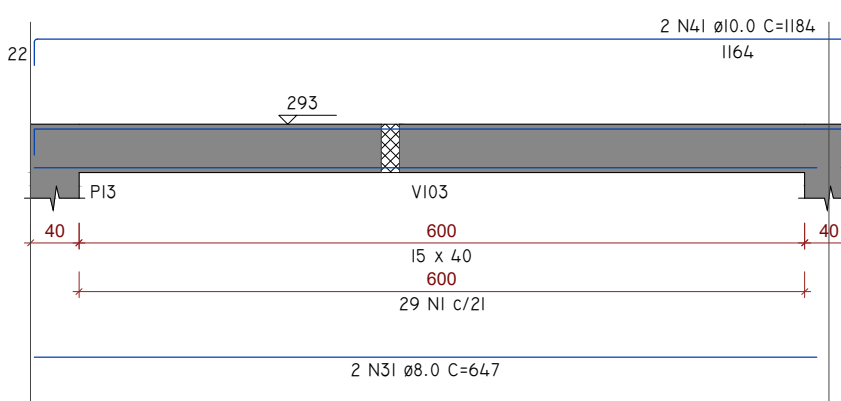


SEÇÃO A-A

ESC 1:25

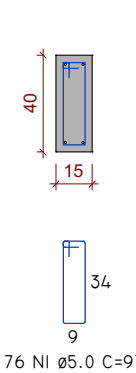

VII5

ESC 1:50

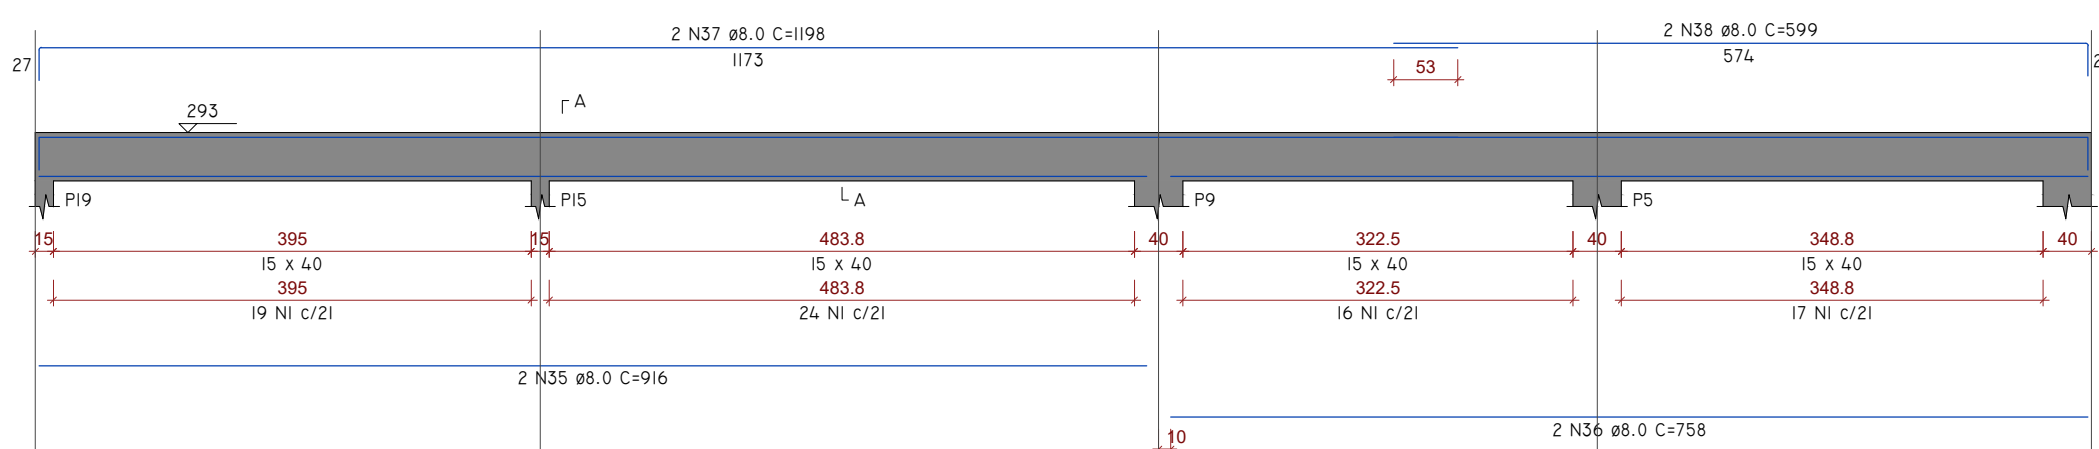

RESUMO DO AÇO DAS VIGAS COBERTURA

AÇO	DIAM (mm)	C.TOTAL (m)	QUANT + 10% (BARRAS)	PESO + 10% (kg)
CA50	6.3	19.6	2	5.3
	8.0	433.7	40	188.3
	10.0	45.2	5	30.7
CA60	5.0	481.1	-	81.6
PESO TOTAL (kg)				
CA50	224.2			
CA60	81.6			

VOLUME DE CONCRETO (C-25) = 6.02 M³
ÁREA DE FORMA = 95.40 M²



(51) 99903-5785
arqengbox@gmail.com
Rua do Comércio, 37
Centro - Ibiacá/RS

ANDRIELE PANISSON
Arquiteta e Urbanista
CAU A186316-9

ALANA DOGENSKI
Engenheira Civil
CREA/RS 248165

PROJETO: CONSTRUÇÃO DE CENTRO DO IDOSO

ENDEREÇO: RUA MARECHAL DEODORO DA FONSECA, LOTE N° 12, QUADRA N° 22-D

PROPRIETÁRIO(A):

ÁREA: 222,44 M²

Prefeitura Municipal de Ibiacá/RS
CNPJ: 87.613.592/0001-03

DATA: NOVEMBRO DE 2025

RESPONSÁVEIS TÉCNICOS:

DESENHO: ALANA

DESCRIÇÃO:
VIGAS COBERTURA

Arq e Urb. Andriele Panisson
CAU A186316-9

Eng. Civil Alana Dogenski
CREA/RS 248165

ESCALA:
INDICADA

PRANCHA
15/19

• É PROIBIDO QUALQUER TIPO DE CÓPIA OU REPRODUÇÃO DESTA PROJETO. DIREITOS AUTORAIS RESERVADOS CONFORME ART. 184 DO CÓDIGO PENAL, LEI 5988 DO CÓDIGO CIVIL E RES. DO CONFEA 205/71