


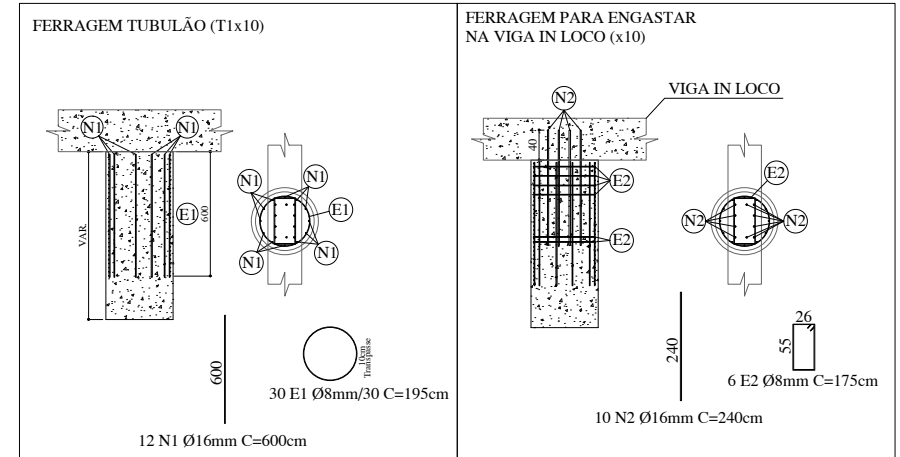
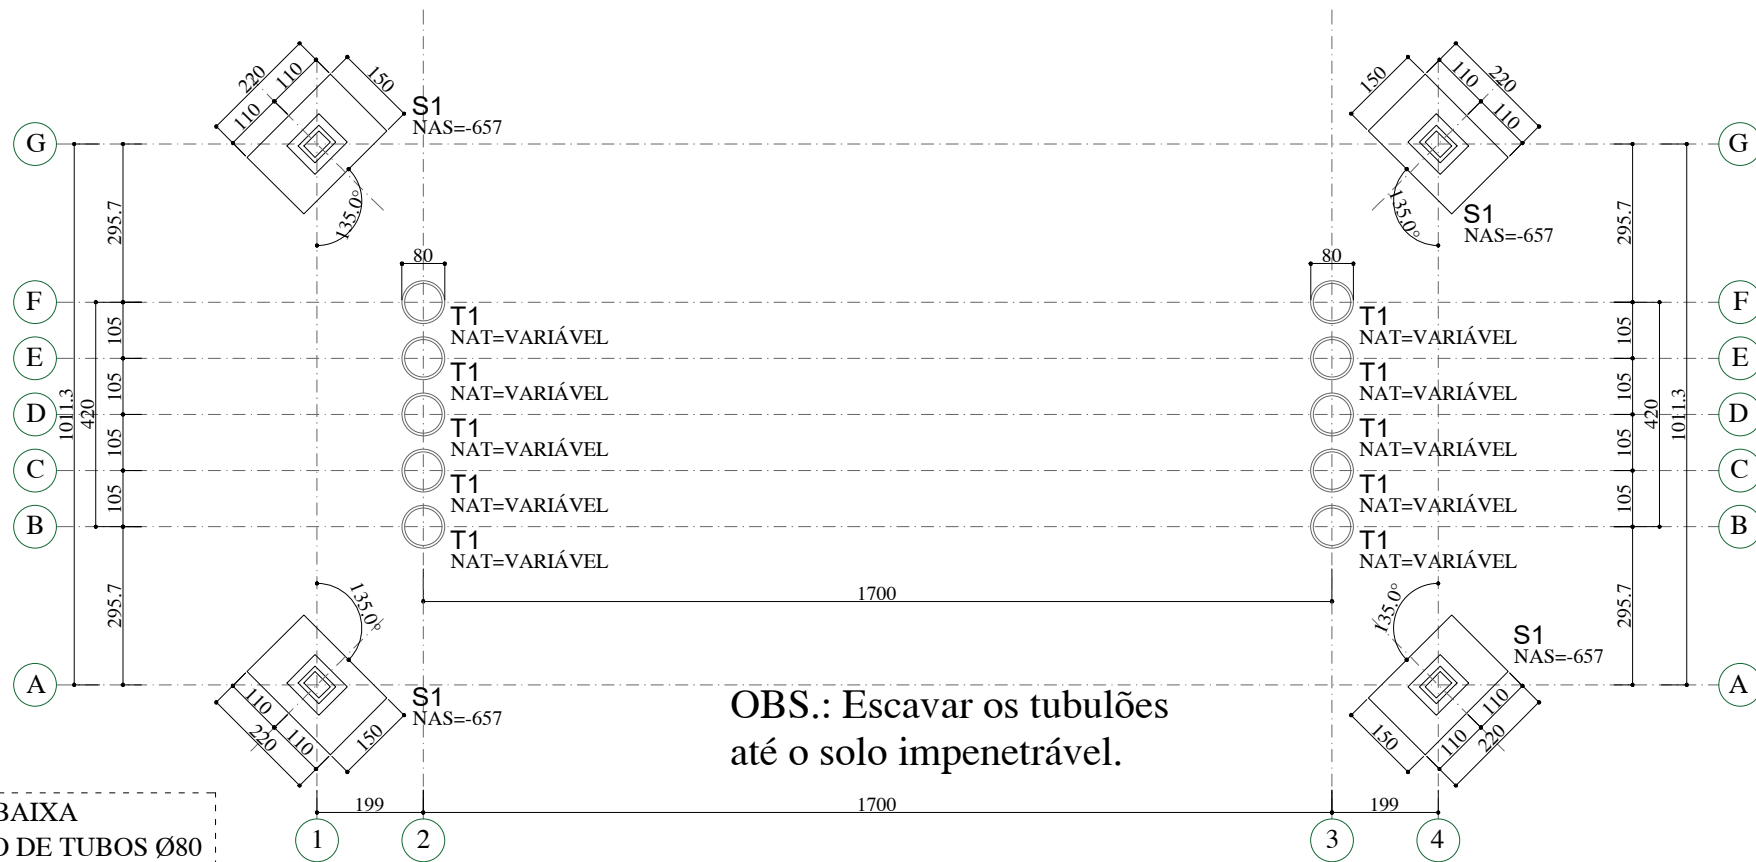


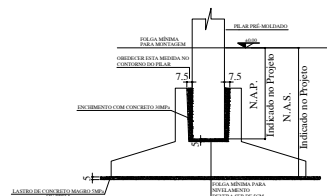

OBS.: Escavar os tubulões até o solo impenetrável.

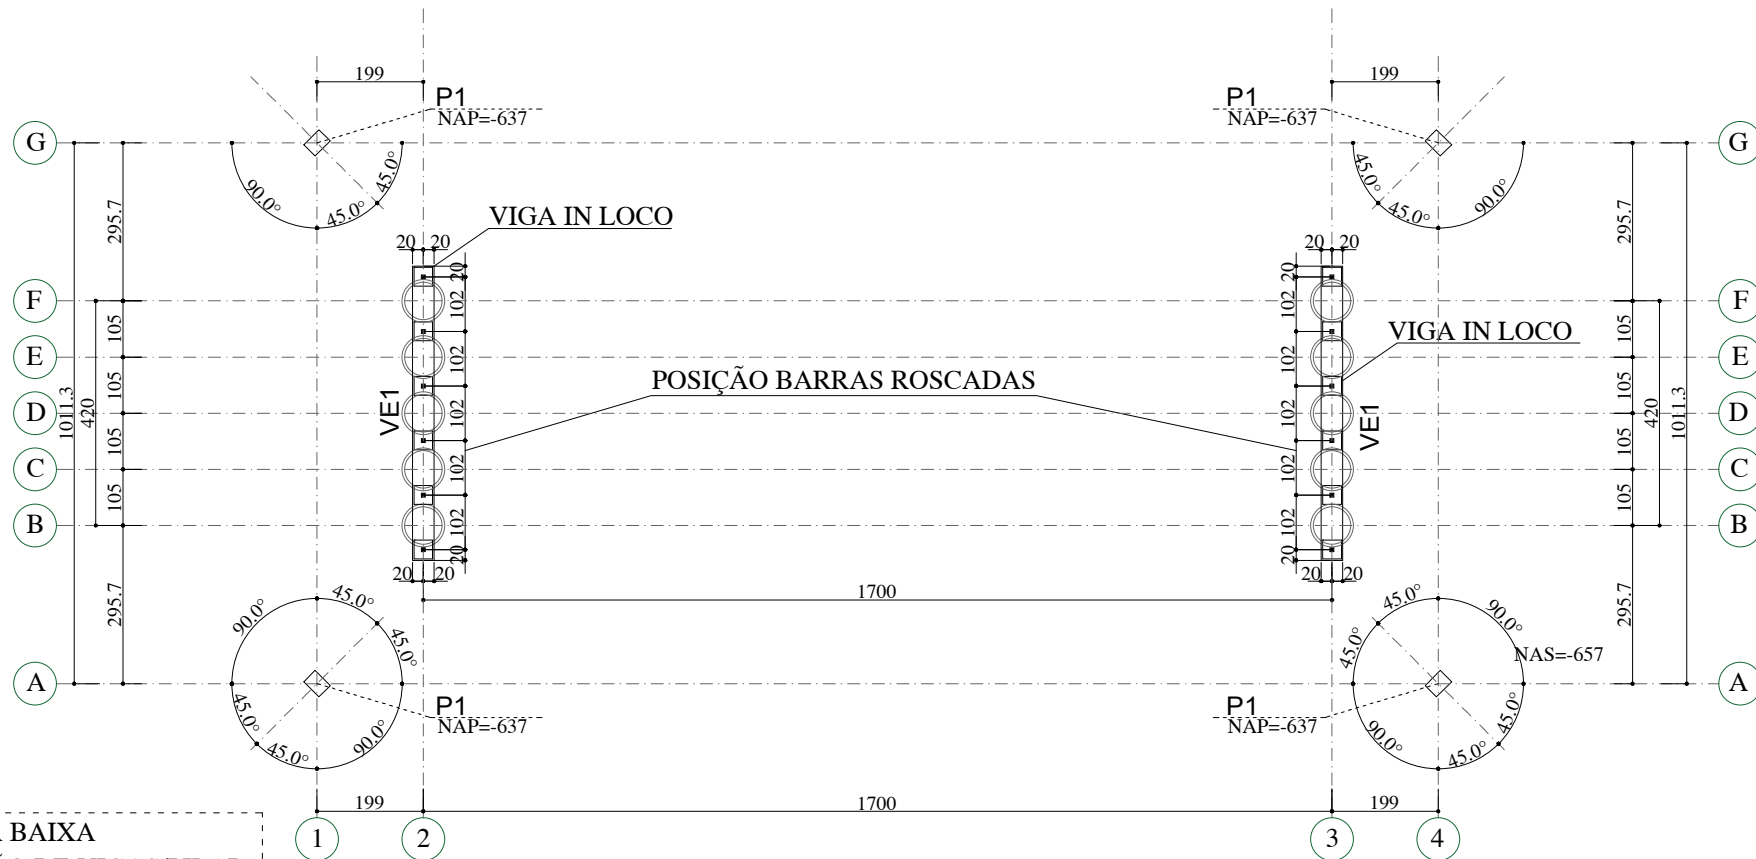

LEGENDA
NAS - Nível de apoio da sapata
NAP - Nível de apoio do pilar

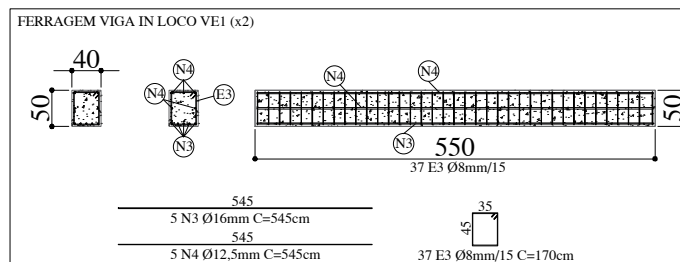

Cargas consideradas			
-Estrutura (carga permanente)			
Peso próprio 2500 Kg/m³			
Alvenaria 1500 Kg/m³			
-Estrutura (carga acidental)			
Forças devidas ao vento em edificações conforme NBR6123			
Variação de temperatura (+/-10°C)			
Sobrecargas quando solicitadas estarão indicadas			
-Cobertura(carga permanente)			
Terra 0 Kg/m			
Telha 0 Kg/m²			
-Cobertura(carga acidental)			
Utilidade 0 Kg/m²			
Sobrecarga normativa 25 Kg/m²			

Quadro de Revisões			
Revisão	Descrição	Data	Responsável / Visto
Rev.02			
Rev.01	Contenção nas cabeceiras	12/03/2026	Eng. Eduardo / Rafael
Rev.00	Emissão Inicial	25/02/2026	Eng. Eduardo / Rafael

Desenho referente ao:
PROJETO EXECUTIVO
Desenho válido somente assinado pelo responsável pelo projeto

Notas importantes sobre o projeto:

Assinaturas:
Documento assinado digitalmente
Eduardo Comin
Data: 20/03/2026 07:51:04-0300
Verifique em https://validar.iti.gov.br

JONES ROBERTO CECCHIN:4378 3090091
Assinado de forma digital por JONES ROBERTO CECCHIN:43783090091
Dados: 2026.03.27 14:22:22 -03'00'

Cliente/Obra: Prefeitura de Ibiáça (PONTE P.P.M. DE IBIÁÇA)
Endereço: Localidade Santa Bárbara
Respectivo: Plantas baixas e Cortes
Projeto: Estrutural Pré-Fabricado
Data: 25/02/2026
Nº de Folhas 01/04
Engenheiro: Eduardo Comin
Projetista: Rafael Barth
Prancha: E01