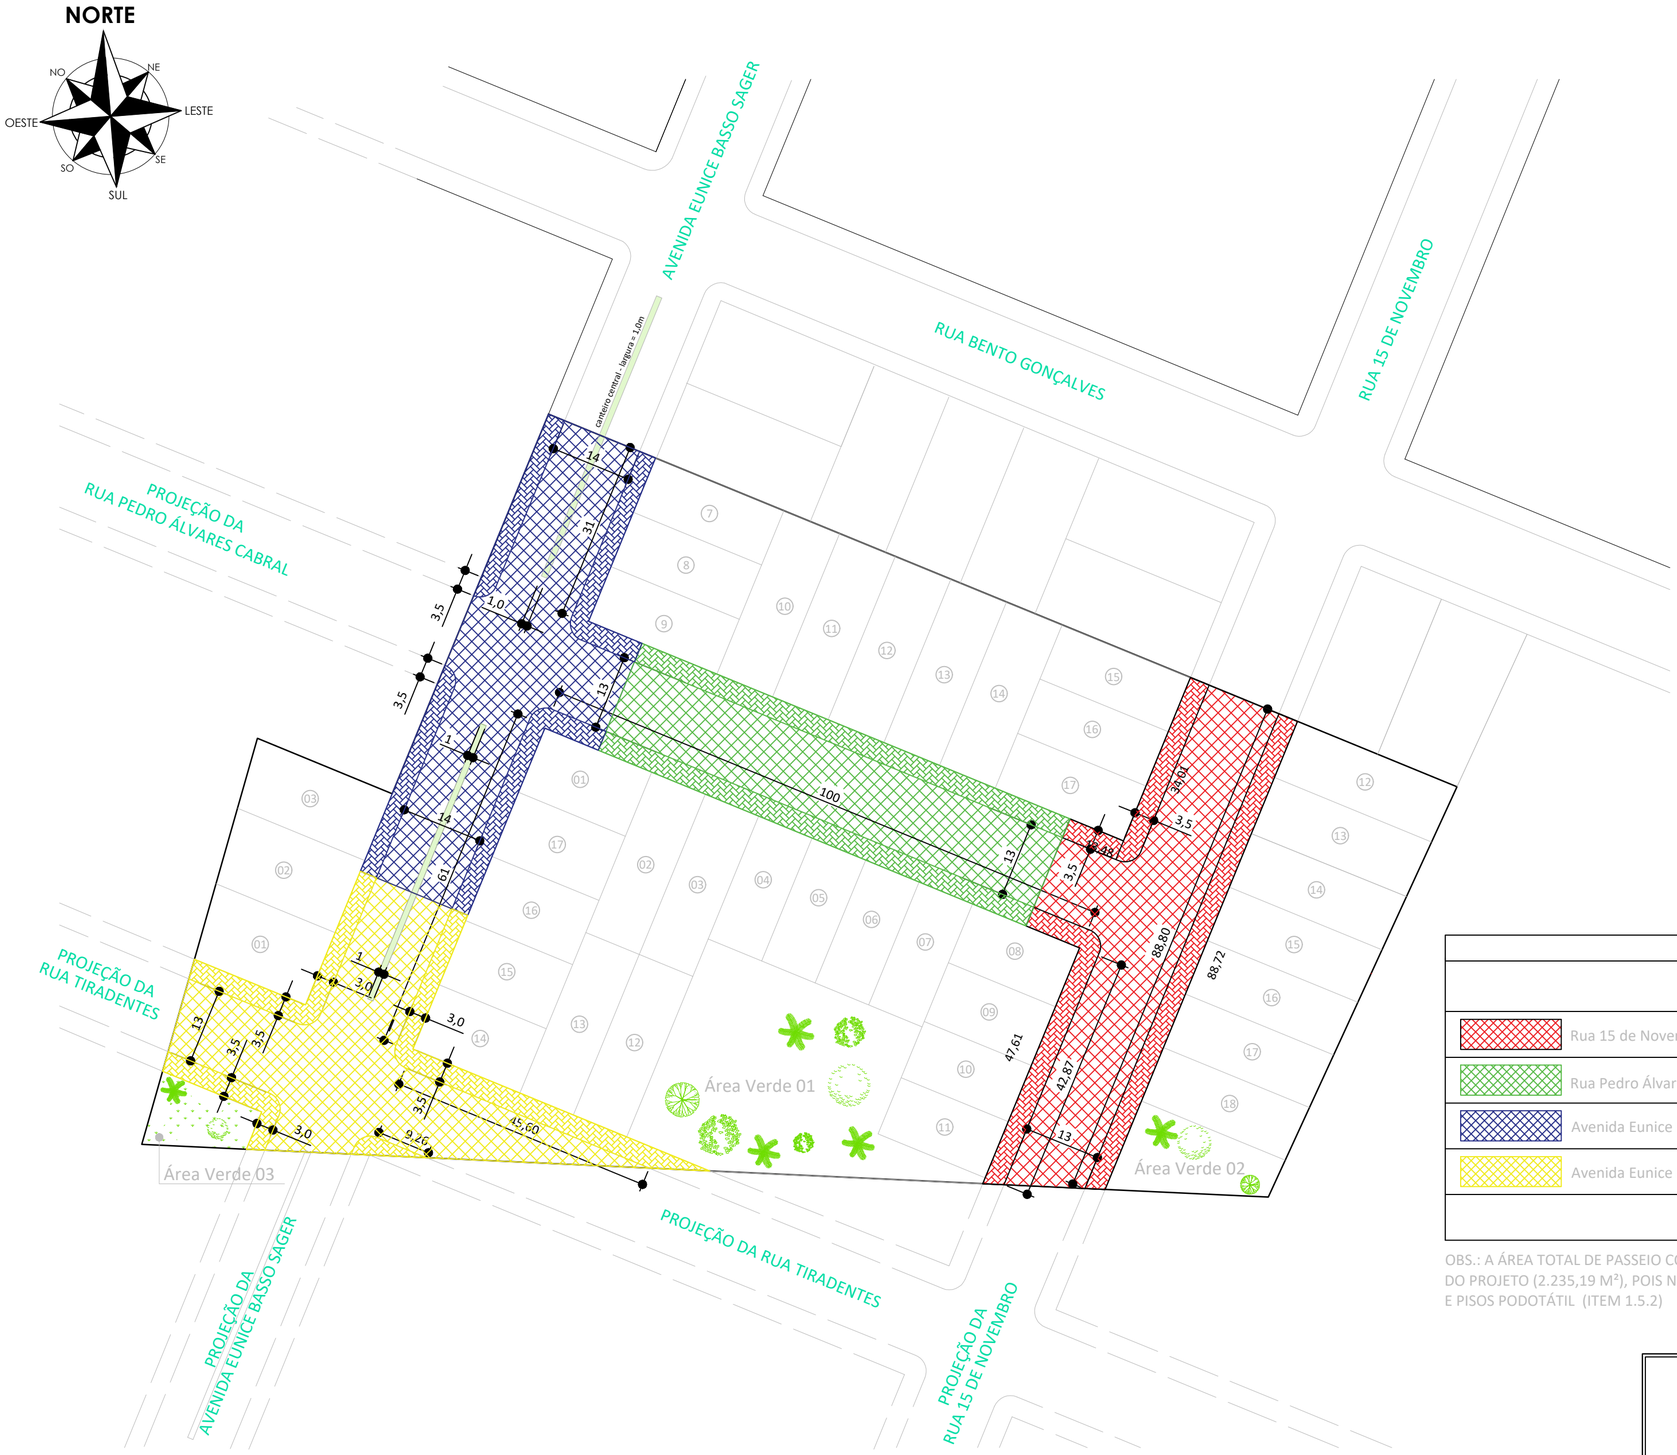


02 Planta de Etapa de Execução
1:750

LEGENDA			
ETAPA	ÁREA PAVIMENTAÇÃO	ÁREA PASSEIO	ÁREA TOTAL
Rua 15 de Novembro	1.372,33 m²	647,46 m²	2.019,79 m²
Rua Pedro Álvares Cabral	1.039,93 m²	558,84 m²	1.598,77 m²
Avenida Eunice Basso Sager - Trecho 01	1.420,10 m²	495,48 m²	1.915,58 m²
Avenida Eunice Basso Sager e Rua Tiradentes - Trecho 02	1.380,84 m²	533,41 m²	1.914,25 m²
TOTAL	5.213,20 m²	2.235,19 m²	7.448,39 m²

OBS.: A ÁREA TOTAL DE PASSEIO CONSIDERADA NA PLANILHA ORÇAMENTÁRIA (ITEM 1.3.3), NÃO COINCIDE COM O VALOR TOTAL DO PROJETO (2.235,19 M²), POIS NA PLANILHA ESTÁ DESCONTADO AS RAMPAS DE ACESSIBILIDADE (ITEM 1.5.1) E PISOS PODOTÁTIL (ITEM 1.5.2)

gov.br Documento assinado digitalmente
NATAN CRESTANI
Data: 08/10/2026 09:26:20-0300
Verifique em https://validar.iti.gov.br

PREFEITURA MUNICIPAL DE IBIAÇÁ-RS

Rua do interventor, nº510, Ibiaçá-RS
54 3374 1177 ou 3374 1179
www.ibiaca.rs.gov.br

PROJETO: LOTEAMENTO BOA VISTA

LOCAL DA OBRA: CENTRO, IBIAÇÁ-RS

PROPRIETÁRIO: JONES ROBERTO CECCHIN:43783090091 — Assinado de forma digital por JONES ROBERTO CECCHIN:43783090091 Dados: 2026.10.14 09:15:12 -03'00'
PREFEITURA MUNICIPAL DE IBIAÇÁ

RESPONSÁVEL TÉCNICO:
ENG. CIVIL NATAN CRESTANI CREA RS 203631

PROJETO/DESCRIÇÃO: PLANTA DE ETAPA DE EXECUÇÃO

DESENHO: NATAN CRESTANI
DATA: OUT/2026
ESCALA: INDICADA
ÁREA TOTAL: 7450 m²
PRANCHA: 01/05
A04