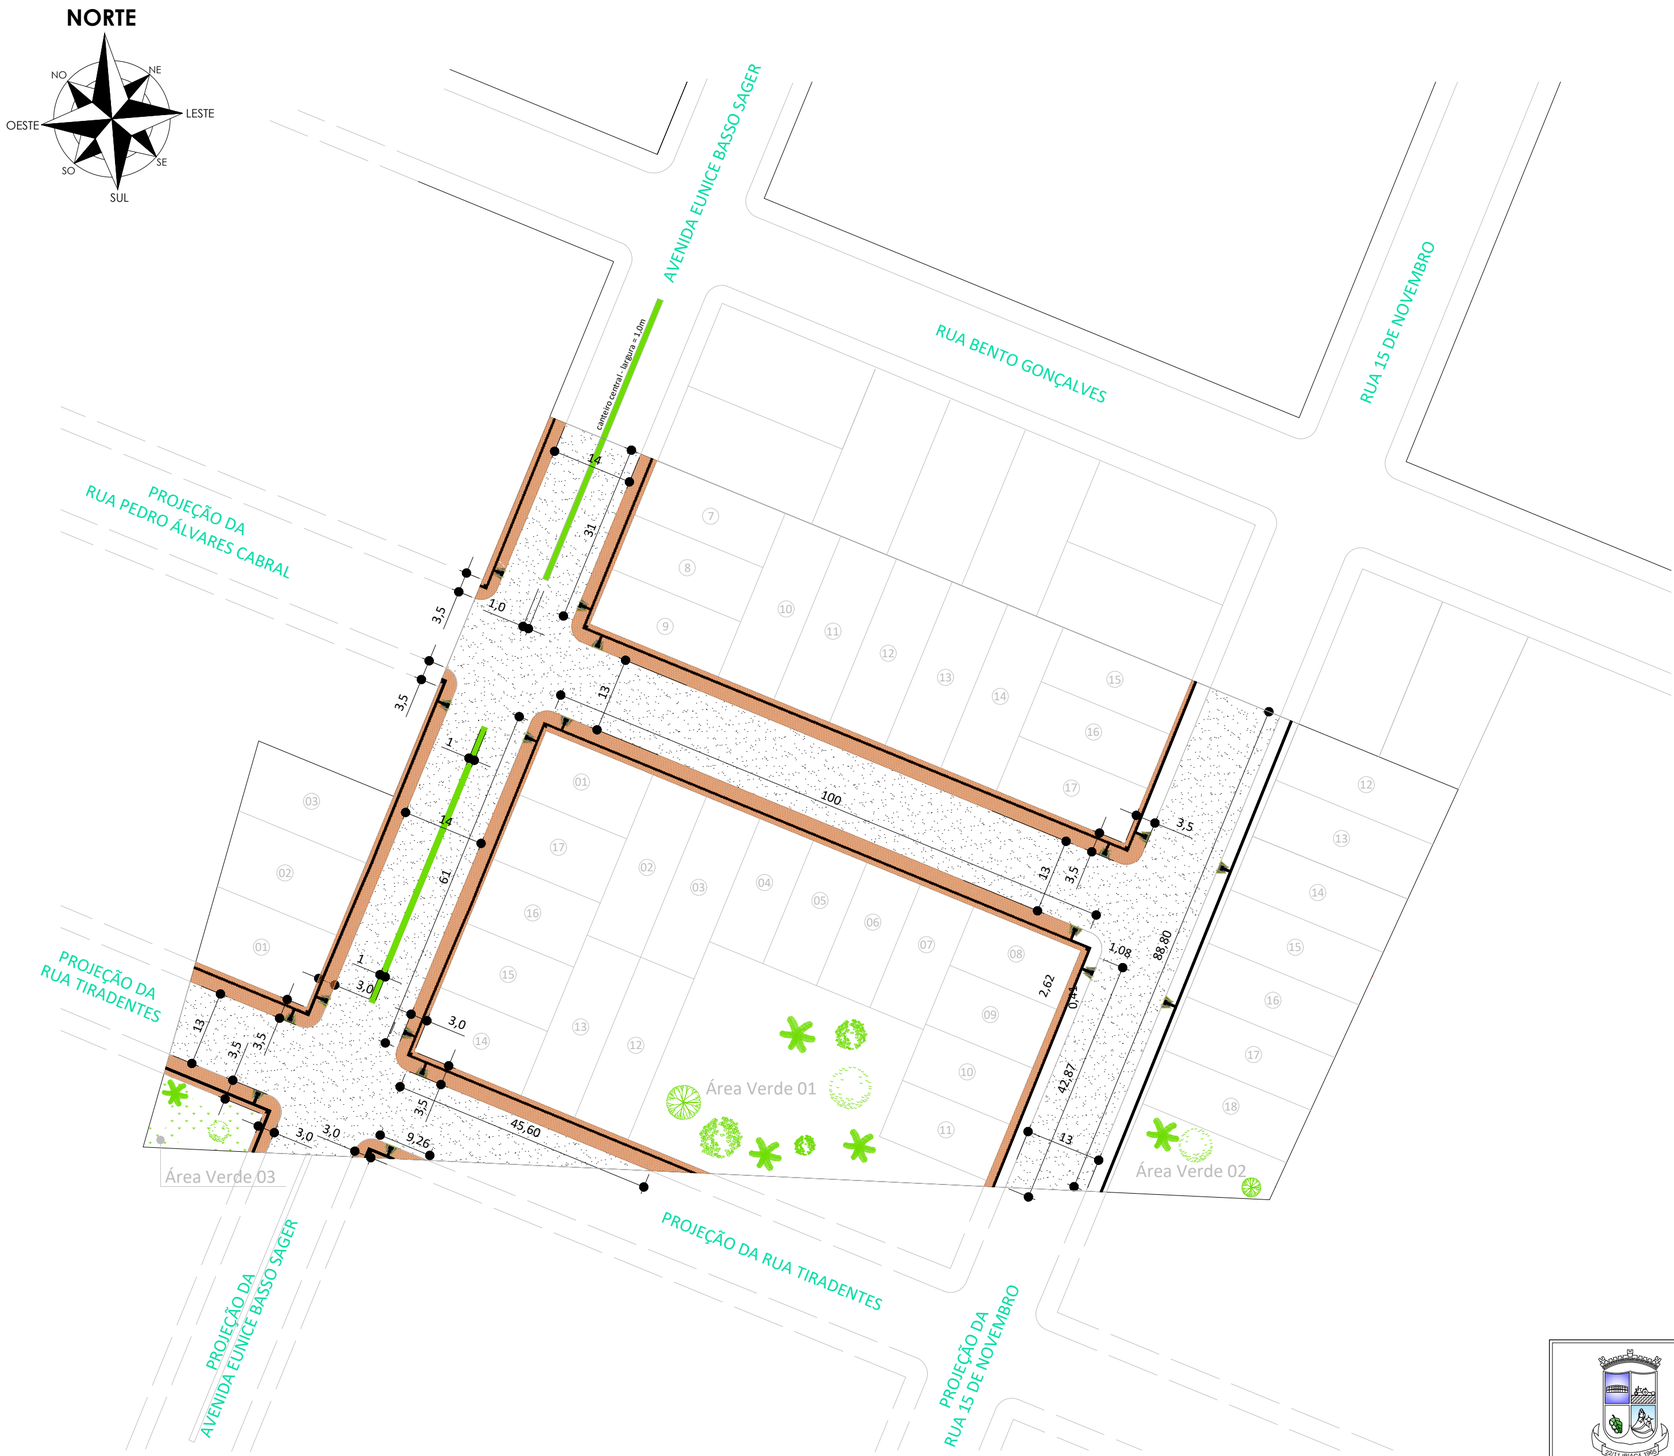


02 Planta Baixa
1:750

Documento assinado digitalmente
NATAN CRESTANI
Data: 08/10/2026 09:31:27-0300
Verifique em https://validar.iti.gov.br

PREFEITURA MUNICIPAL DE IBIAÇÁ-RS

Rua do interventor, nº510, Ibiaçá-RS
54 3374 1177 ou 3374 1179
www.ibiaca.rs.gov.br

PROJETO: LOTEAMENTO BOA VISTA

LOCAL DA OBRA: CENTRO, IBIAÇÁ-RS

PROPRIETÁRIO: JONES ROBERTO CECCHIN:43783090091 — Assinado de forma digital por JONES ROBERTO CECCHIN:43783090091 Dados: 2026.10.14 09:17:04 -03'00'
PREFEITURA MUNICIPAL DE IBIAÇÁ

RESPONSÁVEL TÉCNICO:
ENG. CIVIL NATAN CRESTANI CREA RS 203631

PROJETO/ DESCRIÇÃO: PLANTA BAIXA

DESENHO: NATAN CRESTANI
DATA: OUT/ 2026
ESCALA: INDICADA

ÁREA TOTAL: 7450 m²
PRANCHA: 02/ 05
A02