


LISTA DE CONJUNTOS					
CONJ. PEÇAS	QTD.	DESCRIÇÃO	PESO (Kg)		SUP. (m²)
			UNIT.	TOTAL	
TEM1	7	TESOURA MARQUISE	115.0	805.2	83.6
TP1	2	TESOURA PLATIBANDA	88.2	176.4	17.9
TP3	1	TESOURA PLATIBANDA	253.8	253.8	25.8
TP4	1	TESOURA PLATIBANDA	303.2	303.2	30.8
TP5	1	TESOURA PLATIBANDA	285.6	285.6	29.0

RESUMO DE MATERIAL					
DESCRIÇÃO	MATERIAL	QTD'	AREA (m²)	PESO (kgf)	EXPEDIÇÃO
BARRA.RED.10.0	A36	248.8	7.6	138.1	
FERRO LISO 3/8"	A36	386.1	11.2	193.4	
L2.5X2.5X0.2	A36	35.7	3.6	27.2	
LEX5X0.3	CIVIL 300	747.8	150.1	1711.8	

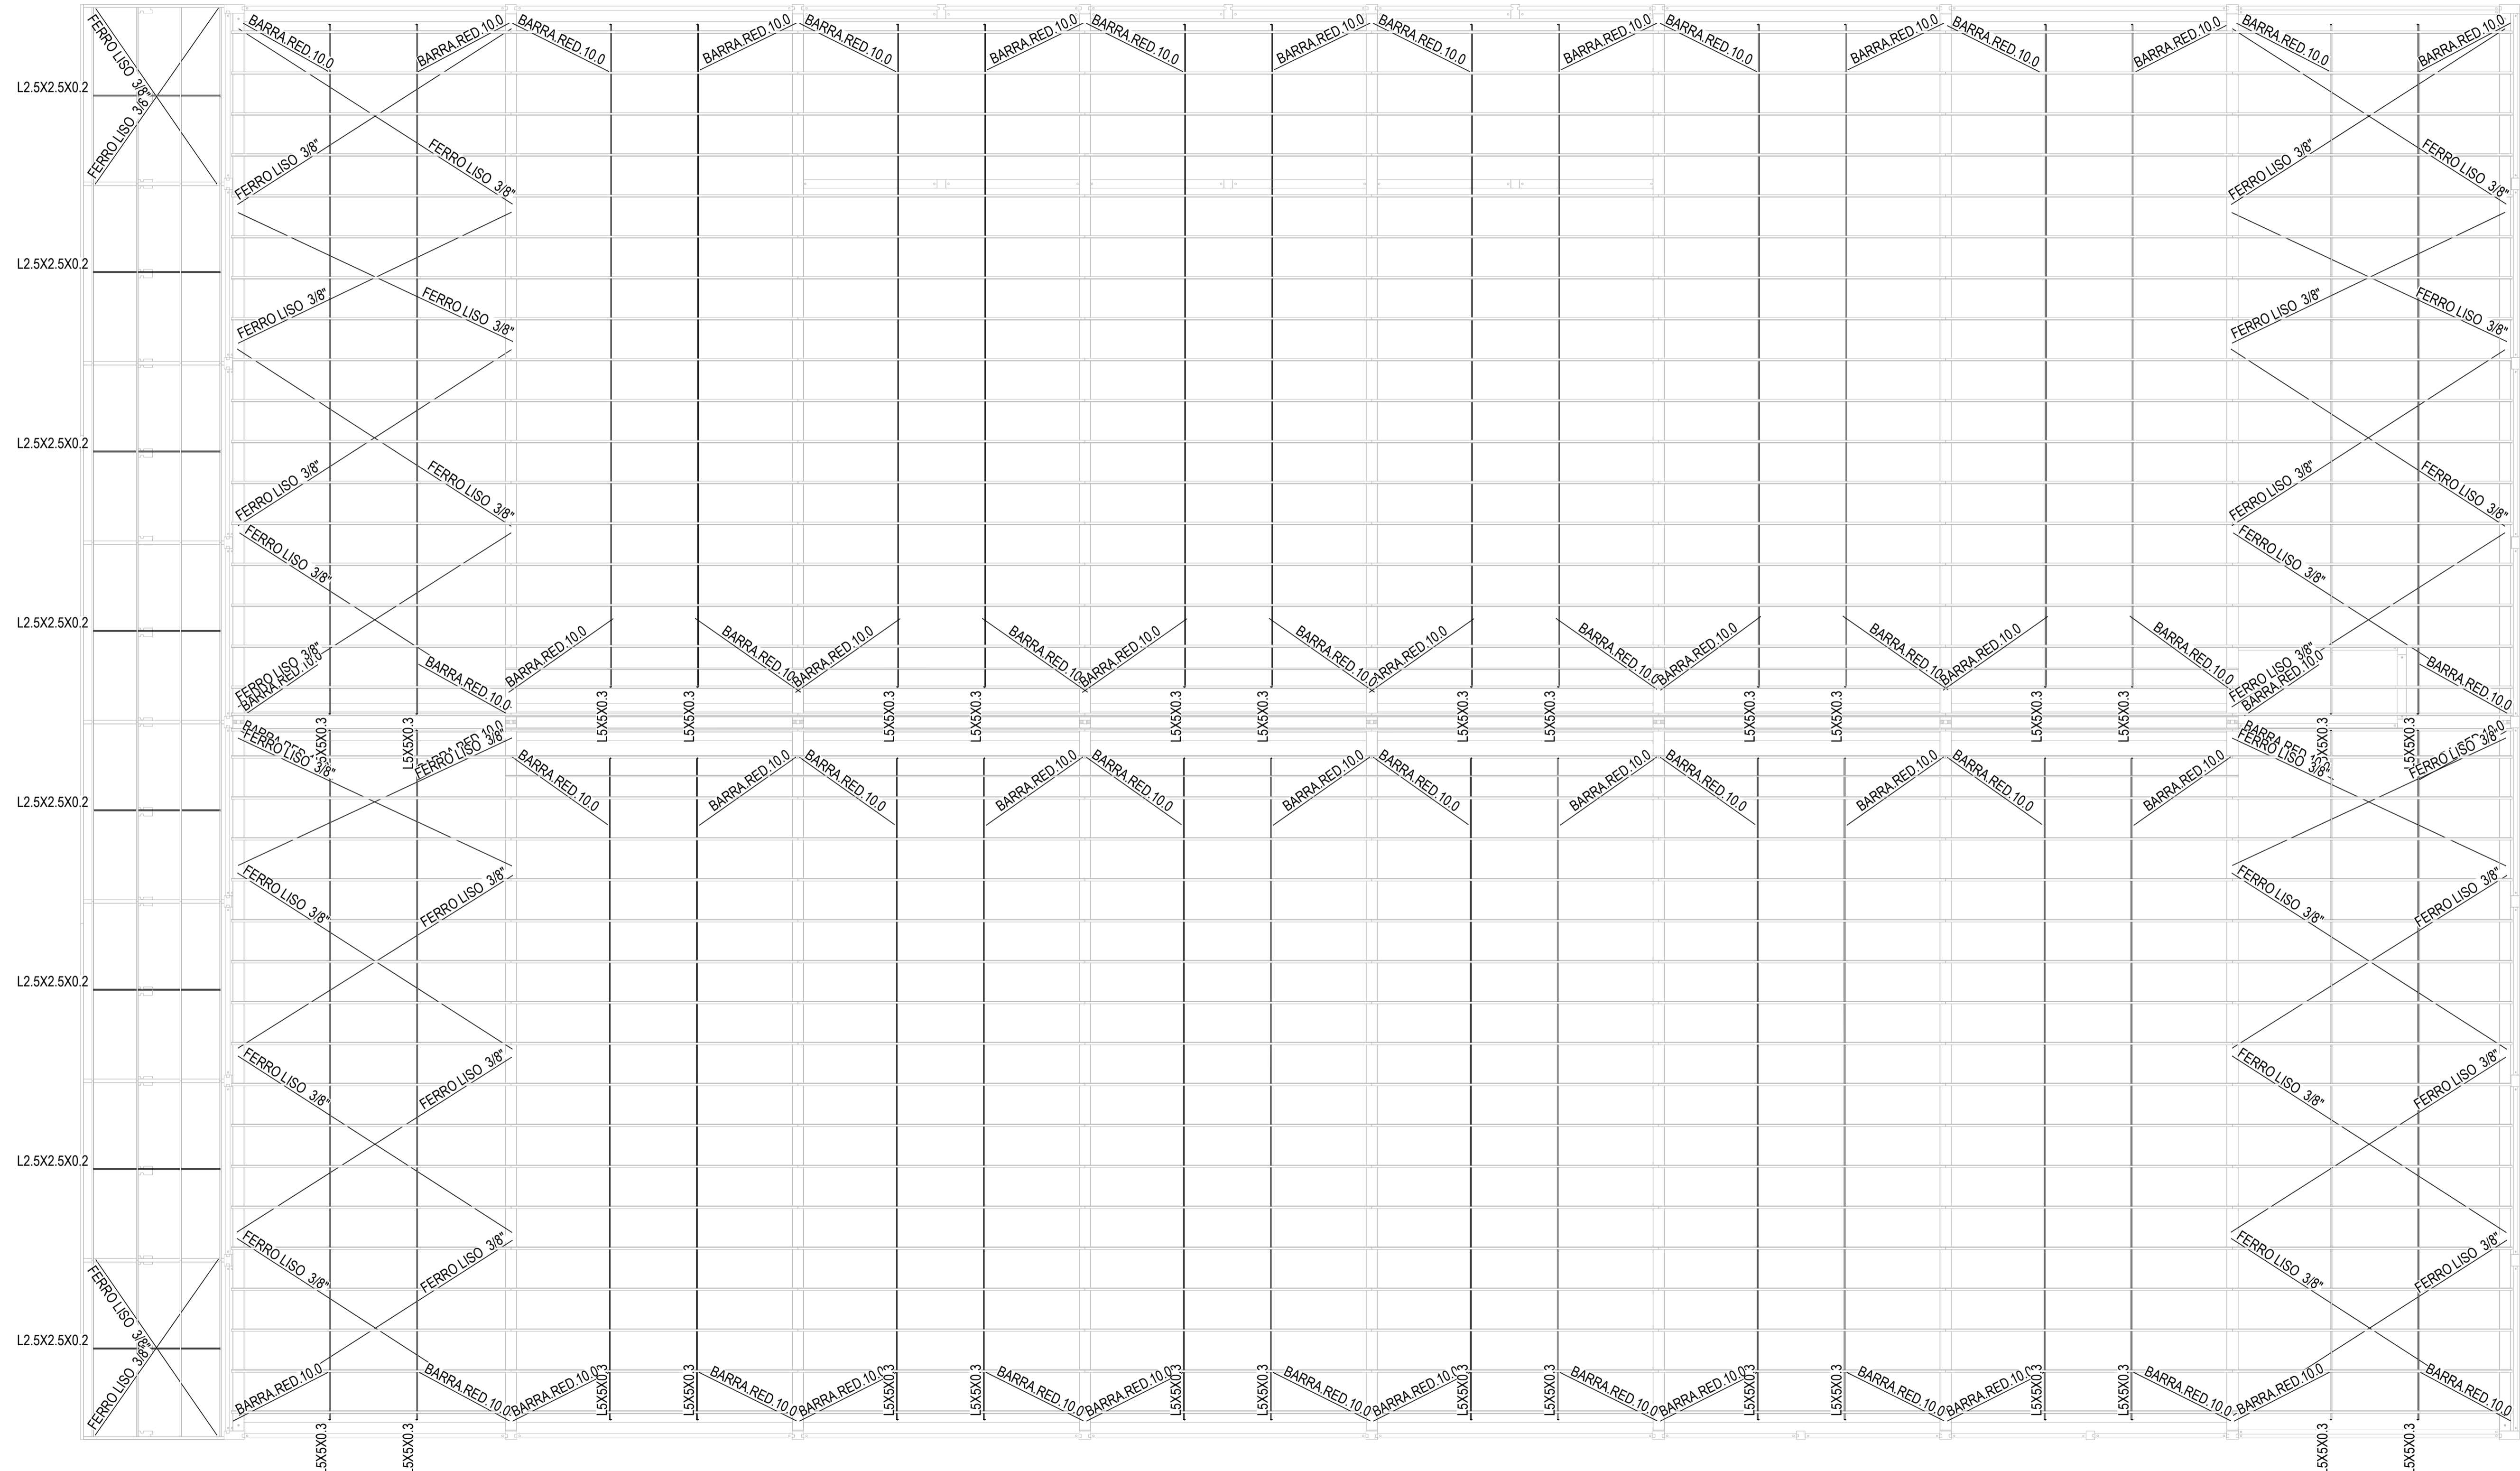

MONTAGEM ESTRUTURA
ESC: 1:125

	PROPRIETÁRIO: PREFEITURA MUNICIPAL DE IBIAÇA	
	PROJETO: PAVILHÃO PREFEITURA MUNICIPAL DE IBIAÇA	
RESPONSÁVEL TÉCNICO: Douglas Folchini Engenheiro Civil CREA: 95201/335	PROPRIETÁRIO: PREFEITURA MUNICIPAL DE IBIAÇA CREA: 95201/335	ÁREA TOTAL: 4.943,90m² DATA: JULHO/2023 ESCALA: INDICADA
PROJETAÇÃO: Douglas Folchini		P 04