


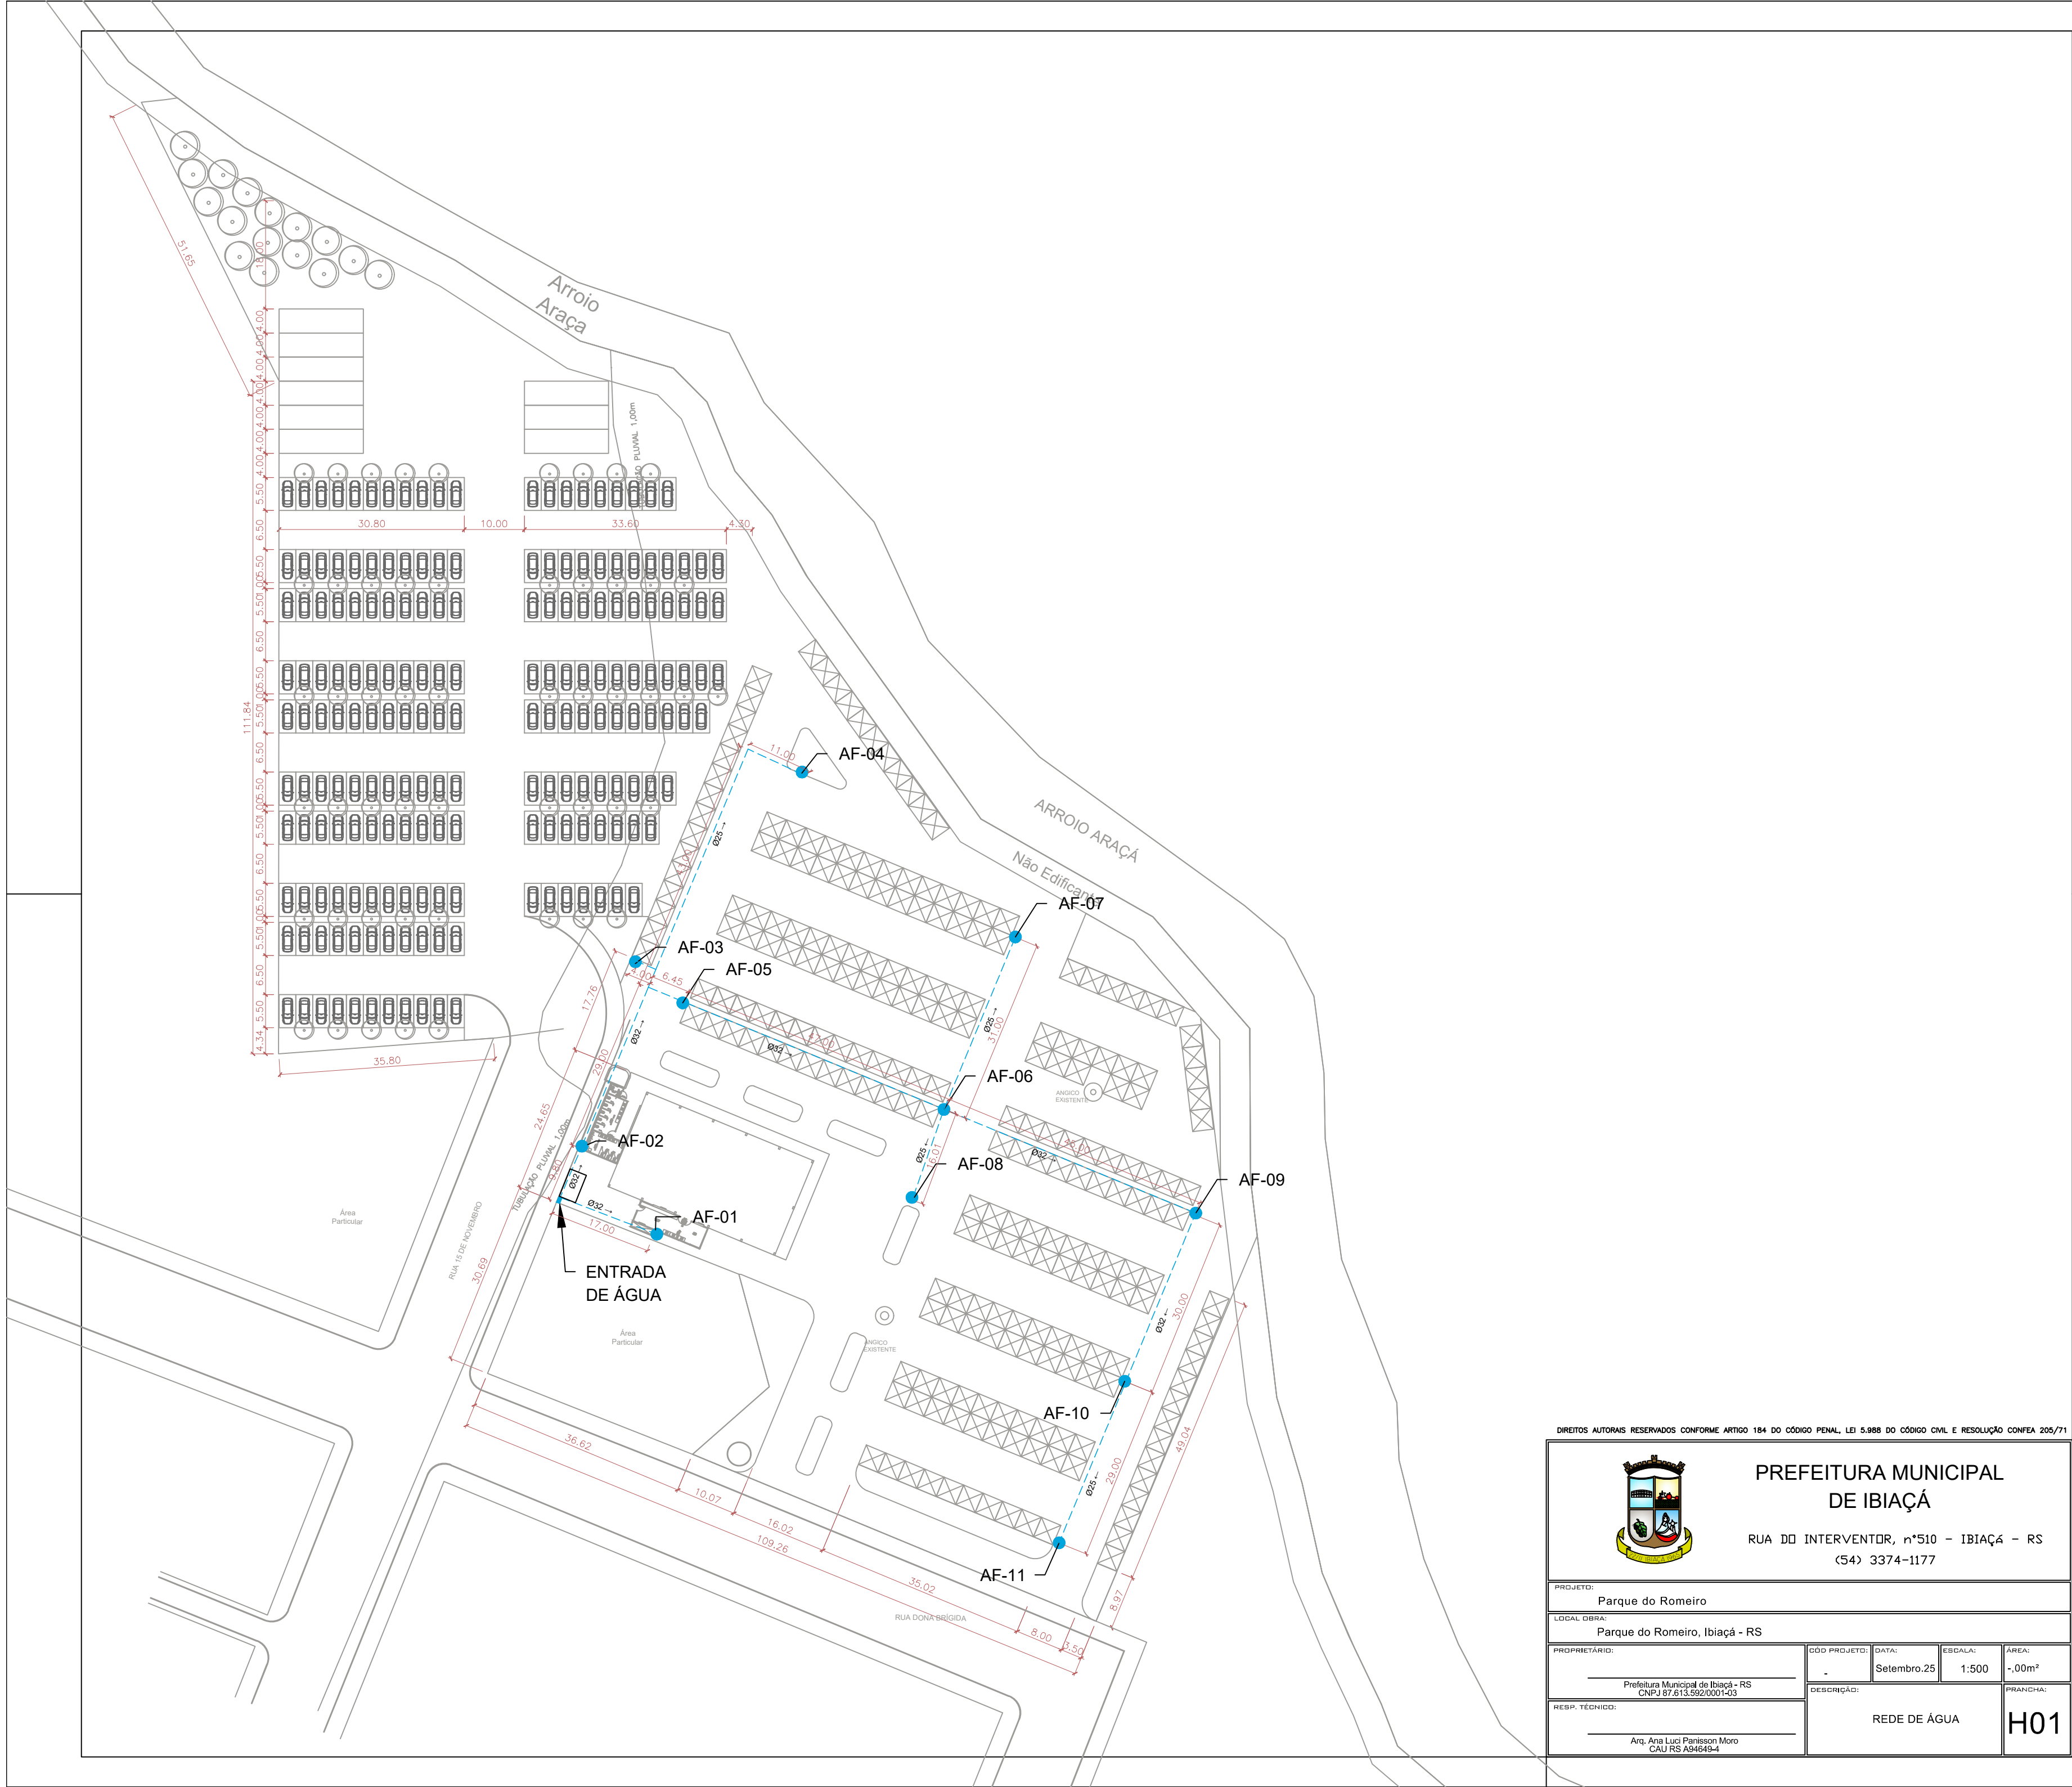

DIREITOS AUTORAIS RESERVADOS CONFORME ARTIGO 184 DO CÓDIGO PENAL, LEI 5.988 DO CÓDIGO CIVIL E RESOLUÇÃO CONFEA 205/71



**PREFEITURA MUNICIPAL
DE IBIÇÁ**

RUA DO INTERVENTOR, n°510 - IBIÇÁ - RS
(54) 3374-1177

PROJETO:				
Parque do Romeiro				
LOCAL OBRA:				
Parque do Romeiro, Ibiabá - RS				
PROPRIETÁRIO:	CÓD PROJETO:	DATA:	ESCALA:	ÁREA:
Prefeitura Municipal de Ibiabá - RS CNPJ 87.613.592/0001-03	-	Setembro.25	1:500	-,00m²
RESP. TÉCNICO:	DESCRIÇÃO:			PRANCHA:
Arq. Ana Luci Panisson Moro CAU RS A94649-4	REDE DE ÁGUA			H01