

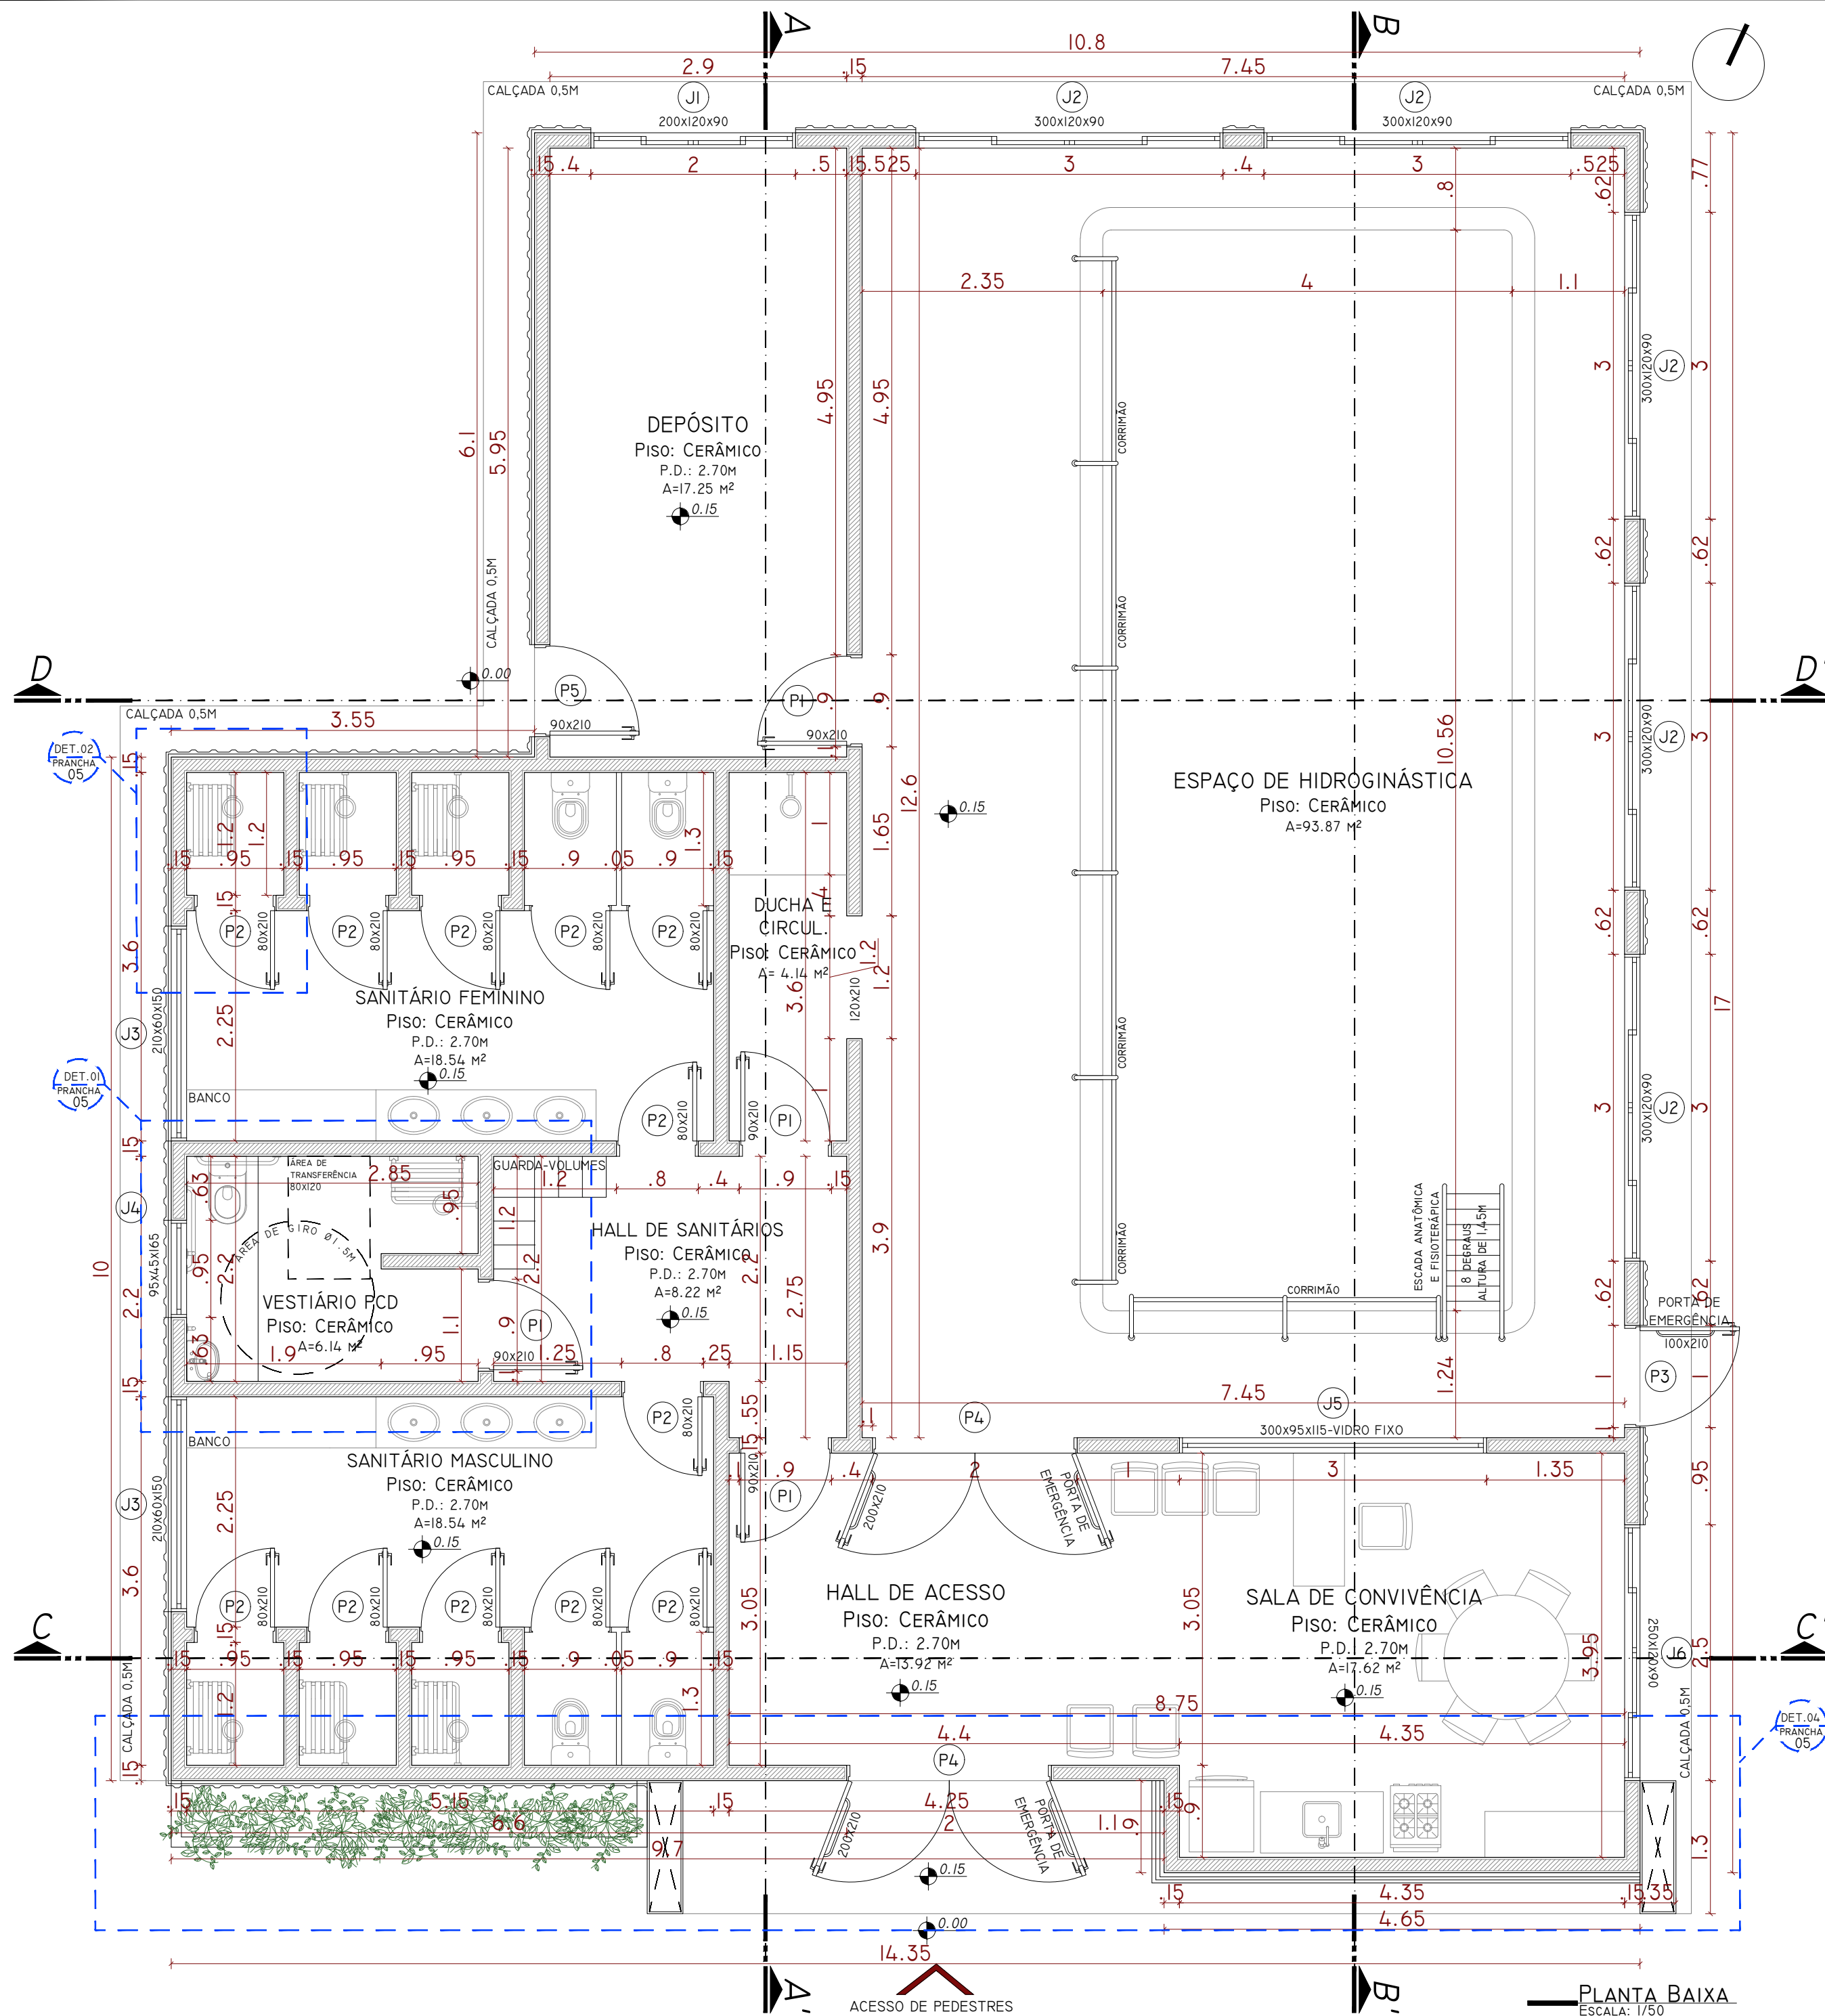


TABELA DE ESQUADRIAS

COD	TIPO	LARGURA	ALTURA	PEITORIL	MATERIAL	QTD	ÁREA (m²)
J1	JANELA DE CORRER 4 FOLHAS	200	120	90	ALUMÍNIO	1	2.40
J2	JANELA DE CORRER 4 FOLHAS	300	120	90	ALUMÍNIO	5	3.60
J3	JANELA BASCULANTE	210	65	150	ALUMÍNIO	2	1.37
J4	JANELA BASCULANTE	95	45	165	ALUMÍNIO	1	0.52
J5	JANELA COM VIDRO FIXO	300	95	115	ALUMÍNIO	1	3.60
J6	JANELA DE CORRER 4 FOLHAS	250	120	90	ALUMÍNIO	1	3.00
P1	PORTA DE ABRIR - TIPO VENEZIANA	90	210	-	ALUMÍNIO	4	1.89
P2	PORTA DE ABRIR - TIPO VENEZIANA	80	210	-	ALUMÍNIO	12	1.68
P3	PORTA DE ABRIR - SAÍDA DE EMERGÊNCIA	100	210	-	ALUMÍNIO	1	2.10
P4	PORTA DE ABRIR 2 FOLHAS - COM VIDRO	200	210	-	ALUMÍNIO	2	4.20
P5	PORTA DE ABRIR - LAMBRI	90	210	-	ALUMÍNIO	1	1.89

APROVAÇÃO:



(54) 99903-5785
arqengbox@gmail.com
Rua do Comércio, 37
Centro - Ibiacá/RS

ANDRIELE PANISSON
Arquiteta e Urbanista
CAU A186316-9

ALANA DOGENSKI
Engenheira Civil
CREA/RS 248165

PROJETO: CENTRO DE CONVIVÊNCIA DO IDOSO

ENDEREÇO: RUA MARECHAL DEODORO DA FONSECA, LOTE Nº 12, QUADRA Nº 22-D, CENTRO - IBIACÁ/RS

PROPRIETÁRIO(A):

ÁREA: 222,44 m²

Prefeitura Municipal de Ibiacá/RS
CNPJ: 87.613.592/0001-03

DATA: NOVEMBRO DE 2025

RESPONSÁVEIS TÉCNICOS:

DESENHO: ANDRIELE

DESCRIÇÃO:
P.B. DO PAVIMENTO

Arq e Urb. Andriele Panisson
CAU A186316-9

Eng. Civil Alana Dogenski
CREA/RS 248165

ESCALA:

PRANCHA

02/19

• É PROIBIDO QUALQUER TIPO DE CÓPIA OU REPRODUÇÃO DESTA PROJETO. DIREITOS AUTORAIS RESERVADOS CONFORME ART. 184 DO CÓDIGO PENAL, LEI 5988 DO CÓDIGO CIVIL E RES. DO CONFEA 205/71