




DET. 01 - PB. SANITÁRIO PCD  
ESCALA: 1/25

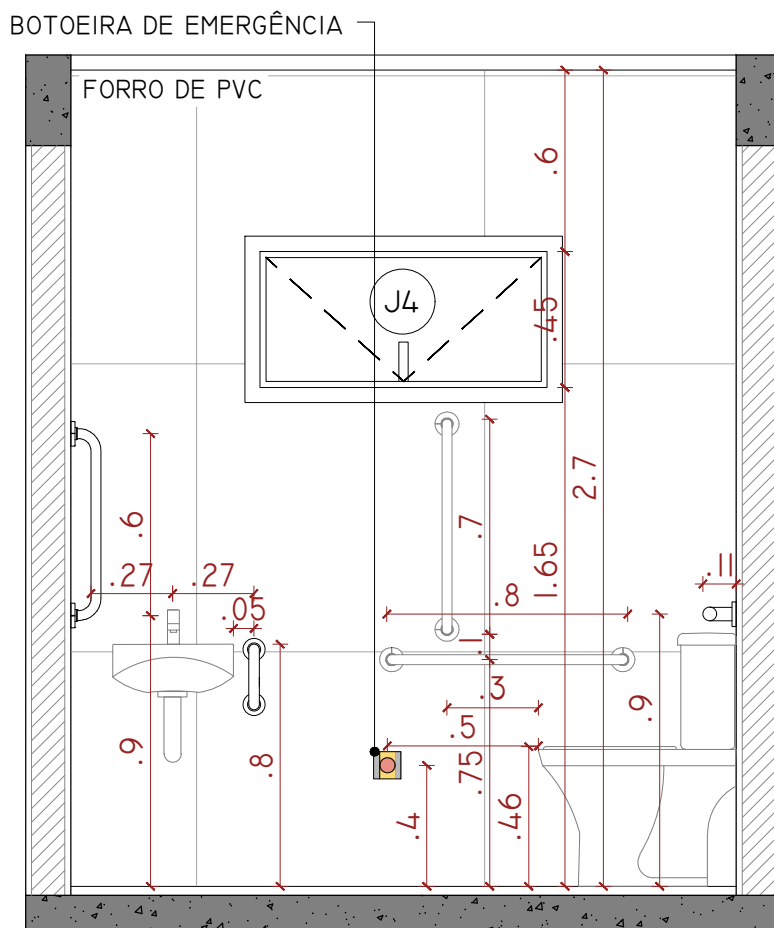


DET. 01 - V01 SANITÁRIO PCD  
ESCALA: 1/25

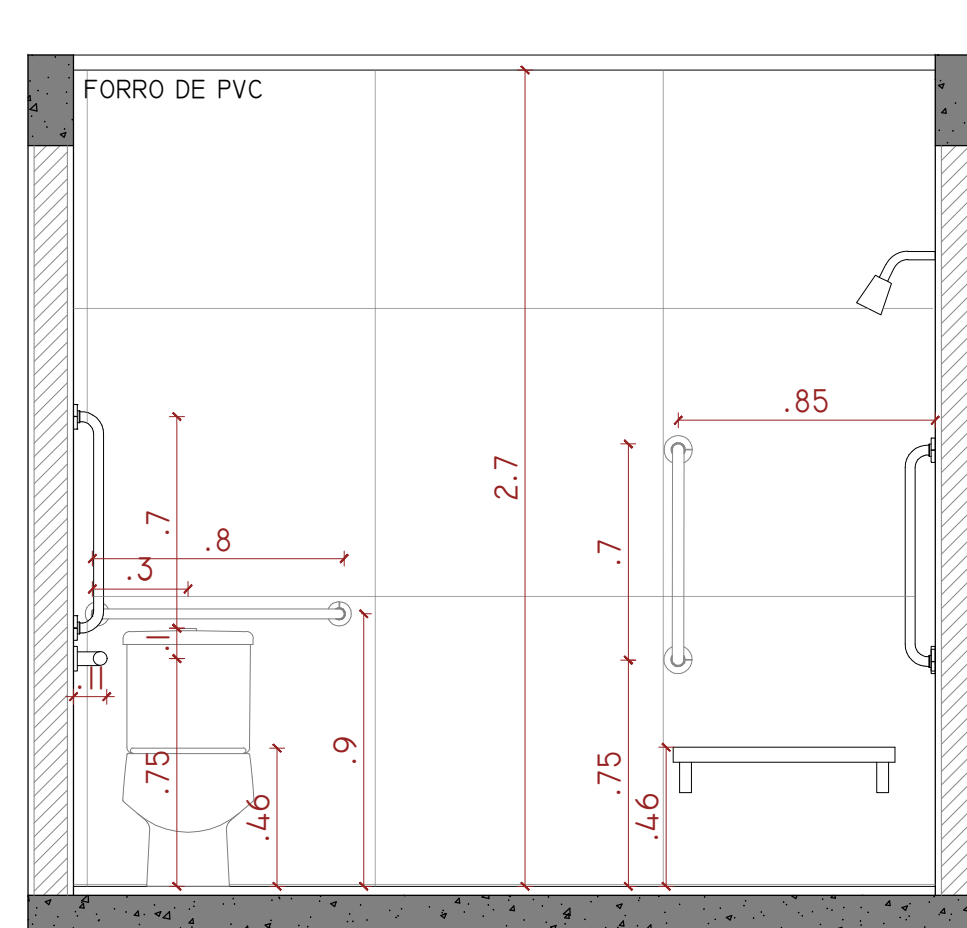


DET. 01 - V02 SANITÁRIO PCD  
ESCALA: 1/25

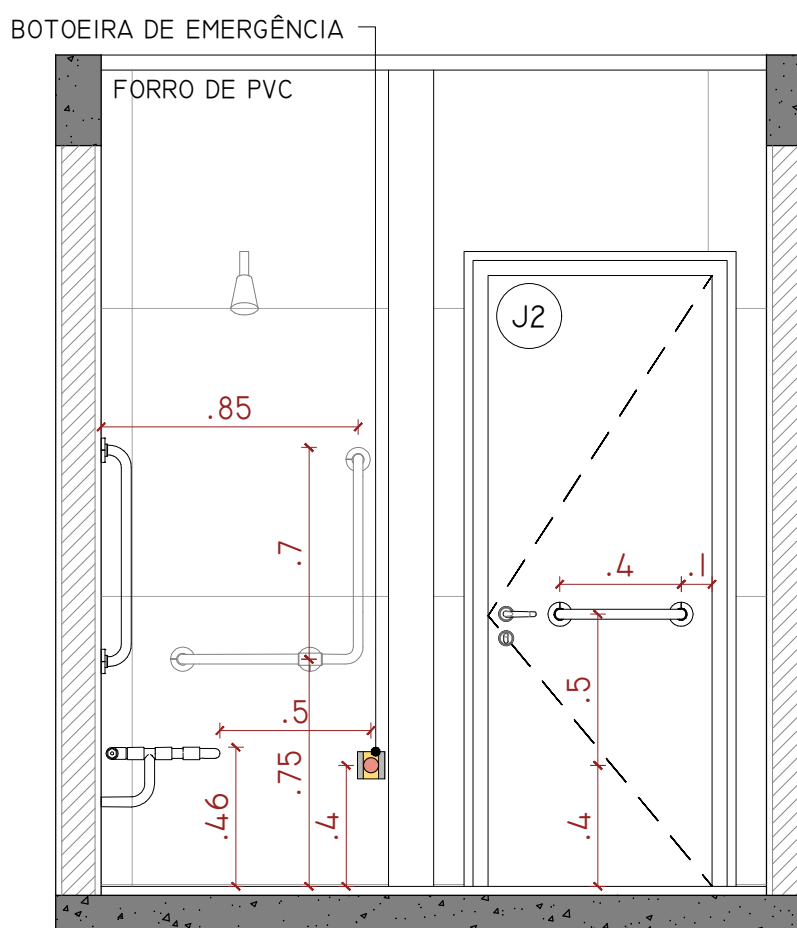


DET. 01 - V03 SANITÁRIO PCD  
ESCALA: 1/25

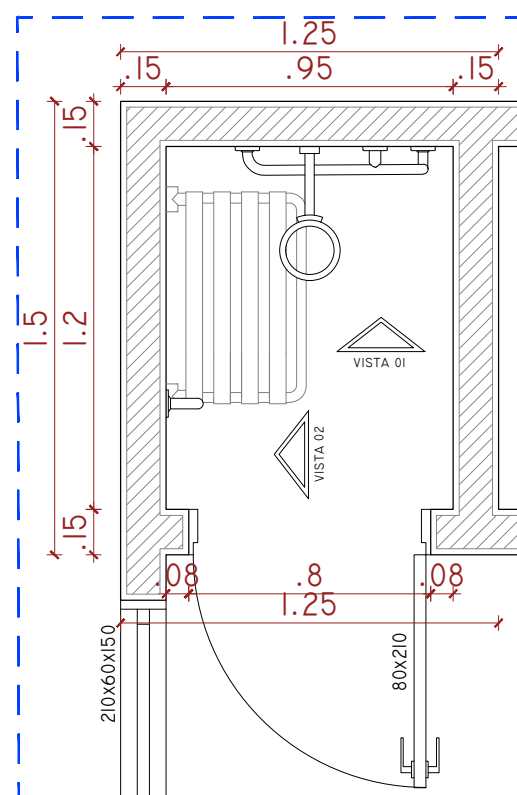


DET. 02 - PB. CHUVEIROS  
ESCALA: 1/25

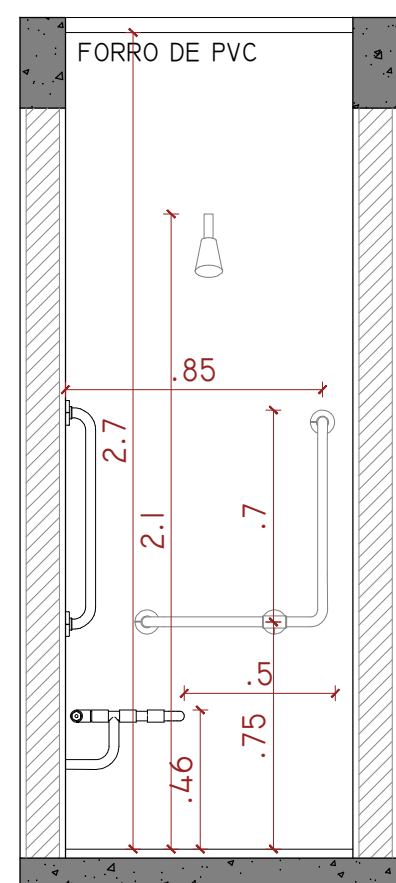

DET. 02 - V01 CHUVEIROS  
ESCALA: 1/25

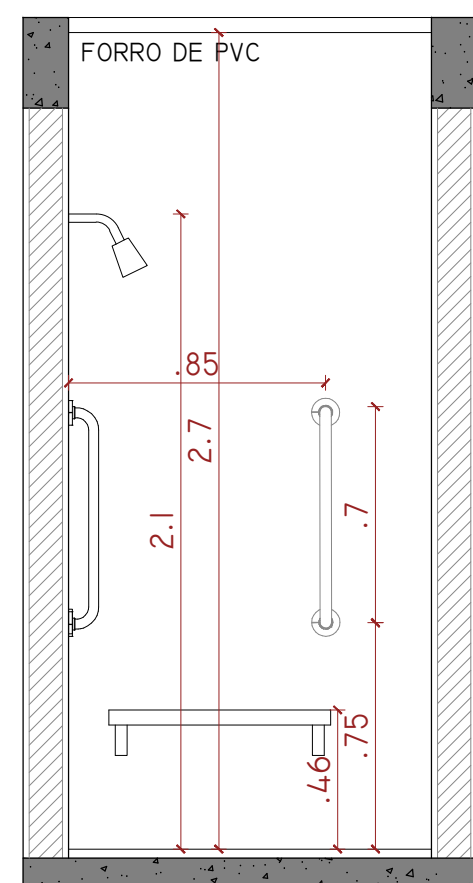


DET. 02 - V02 CHUVEIROS  
ESCALA: 1/25

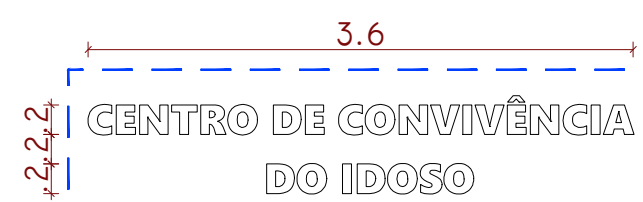


LETRAS CAIXA EM PVC EXPANDIDO  
COR BRANCA E ESPESSURA DE 2 CM

DET. 05 - LETREIRO FACHADA  
ESCALA: 1/50

ACABAMENTO EM ACM  
PARA VEDAÇÃO ENTRE  
TELHA E PÓRTICO

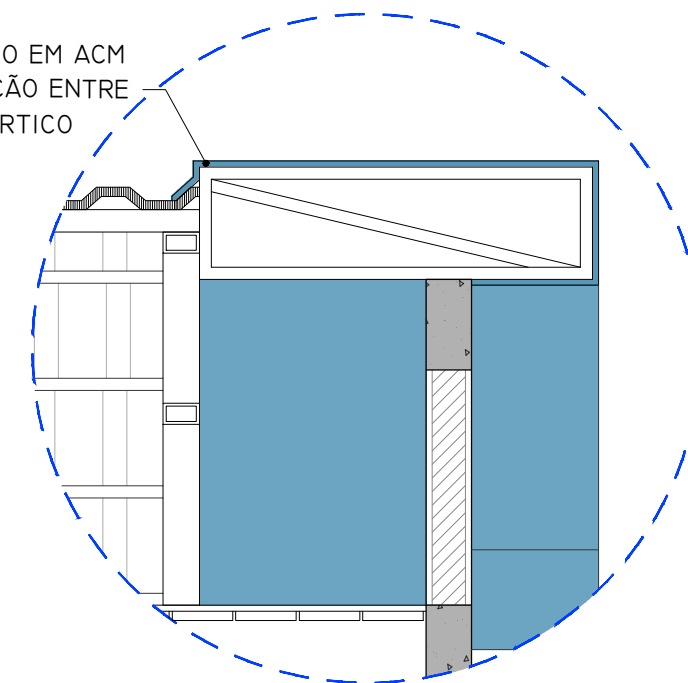

DET. 06 - PÓRTICO ACM  
ESCALA: 1/25

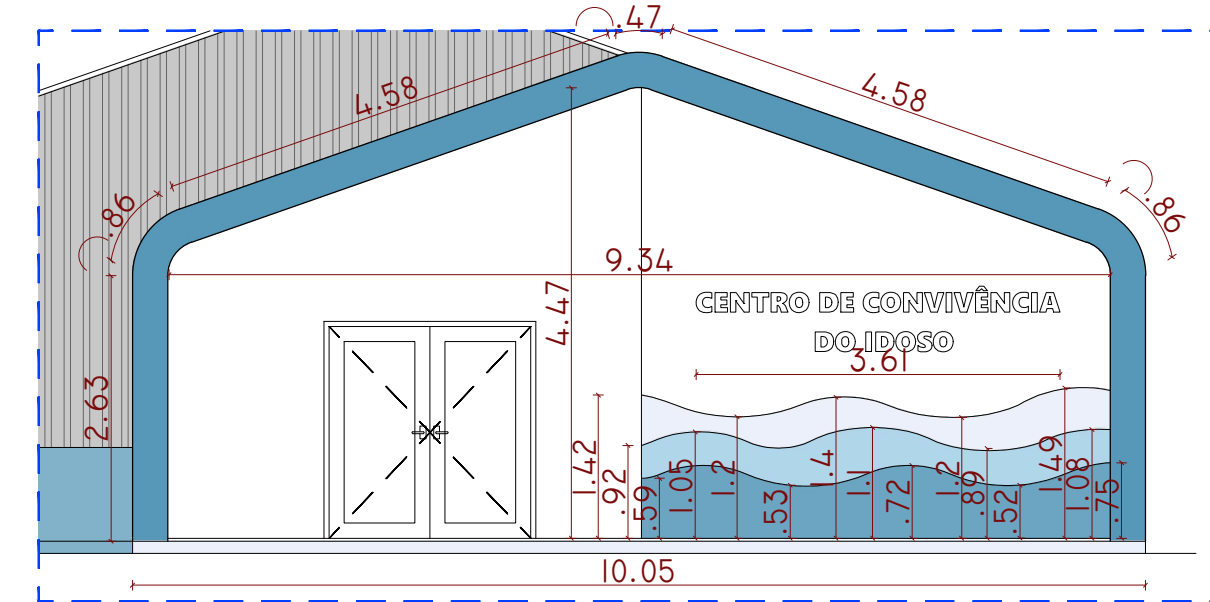

DET. 08 - PÓRTICO E ONDAS EM ACM  
ESCALA: 1/75

APROVAÇÃO:



(54) 99903-5785  
arqengbox@gmail.com  
Rua do Comércio, 37  
Centro - Ibiçá/RS

ANDRIELE PANISSON  
Arquiteta e Urbanista  
CAU A186316-9

ALANA DOGENSKI  
Engenheira Civil  
CREA/RS 248165

PROJETO: CENTRO DE CONVIVÊNCIA DO IDOSO

ENDEREÇO: RUA MARECHAL DEODORO DA FONSECA, LOTE Nº 12, QUADRA Nº 22-D, CENTRO - IBIÇÁ/RS

PROPRIETÁRIO(A):

ÁREA: 222,44 M²

Prefeitura Municipal de Ibiçá/RS  
CNPJ: 87.815.592/0001-03

DATA: NOVEMBRO DE 2025

RESPONSÁVEIS TÉCNICOS:

DESENHO: ANDRIELE

DESCRIÇÃO:  
DETALHAMENTOS


Arq e Urb. Andrielle Panisson  
CAU A186316-9

Eng. Civil Alana Dogenski  
CREA/RS 248165


ESCALA: PRANCHA

05/19


É PROIBIDO QUALQUER TIPO DE CÓPIA OU REPRODUÇÃO DESTA PROJETO. DIREITOS AUTORAIS RESERVADOS CONFORME ART. 184 DO CÓDIGO PENAL, LEI 5.988 DO CÓDIGO CIVIL E RES. DO CONFEA 205/71

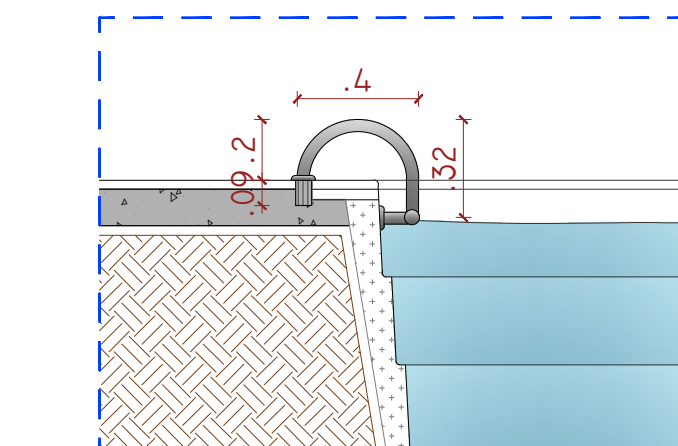

DET. 03 - VISTA LATERAL CORRIMÃO PISCINA  
ESCALA: 1/25

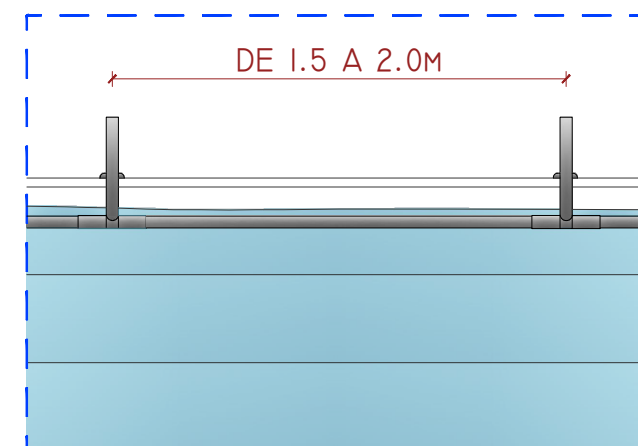

DET. 03 - VISTA FRONTAL CORRIMÃO PISCINA  
ESCALA: 1/25

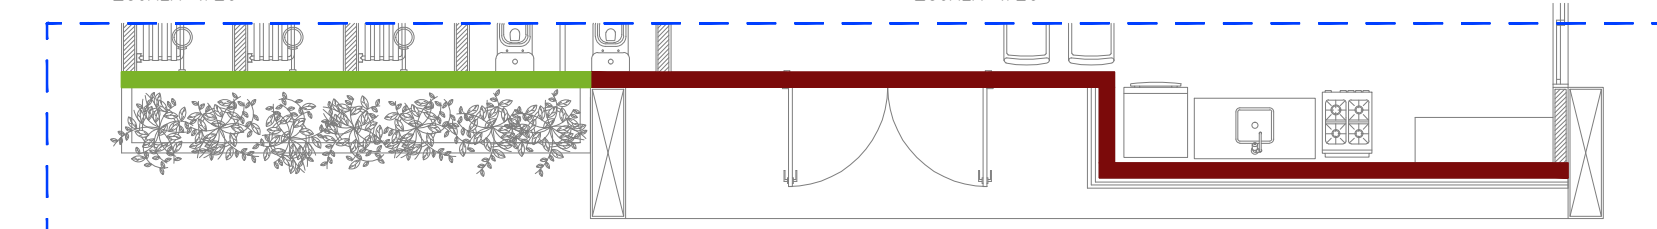


OITÃO COM FECHAMENTO E REVESTIMENTO EXECUTADOS EM TELHA METÁLICA

OITÃO EXECUTADOS EM ALVENARIA, COM VIGAS INCLINADAS SEGUINDO A INCLINAÇÃO DO ACM

OBS: OS DEMAIS OITÕES DA EDIFICAÇÃO TERÃO APENAS O REVESTIMENTO EM TELHA METÁLICA, NÃO SENDO PREVISTA A EXECUÇÃO DE ALVENARIA

DET. 04 - OITÕES  
ESCALA: 1/75

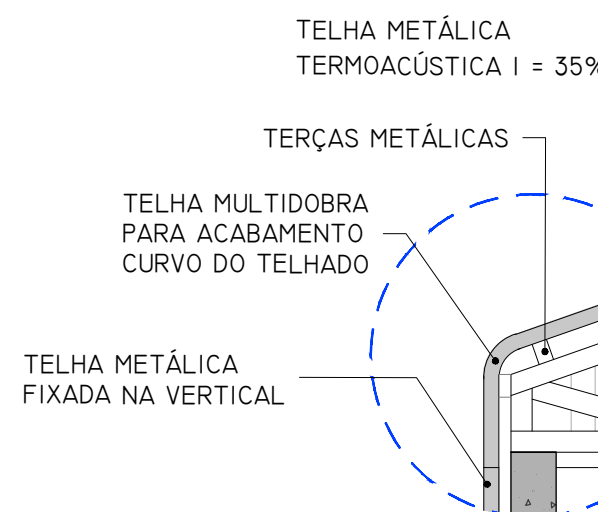

DET. 07 - ACABAMENTO COBERTURA  
ESCALA: 1/25